
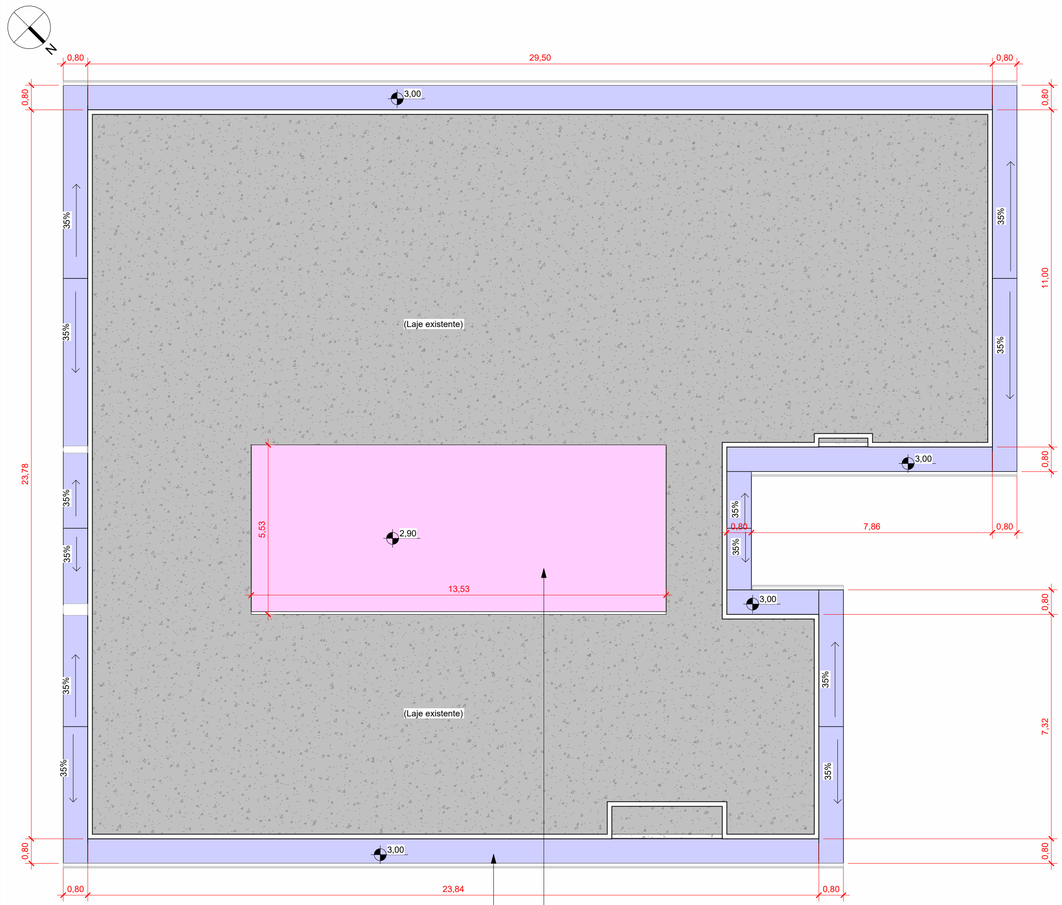



PLANTA DE FORRO - CONSTRUIR

Escala: 1 : 100

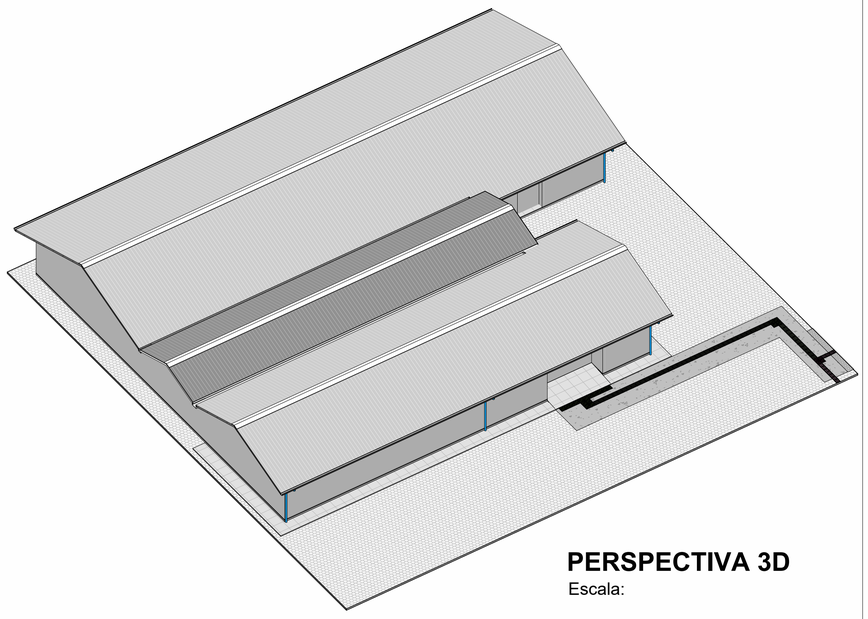


PERSPECTIVA 3D

Escala:

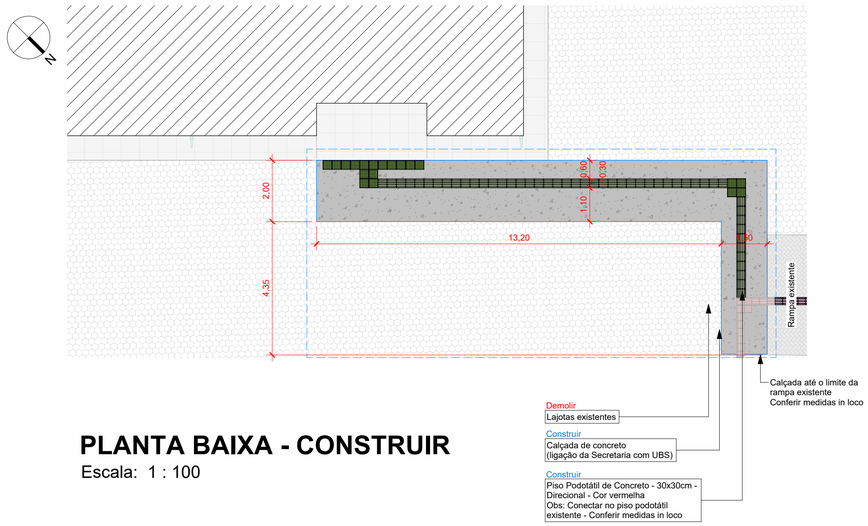


PLANTA BAIXA - CONSTRUIR

Escala: 1 : 100

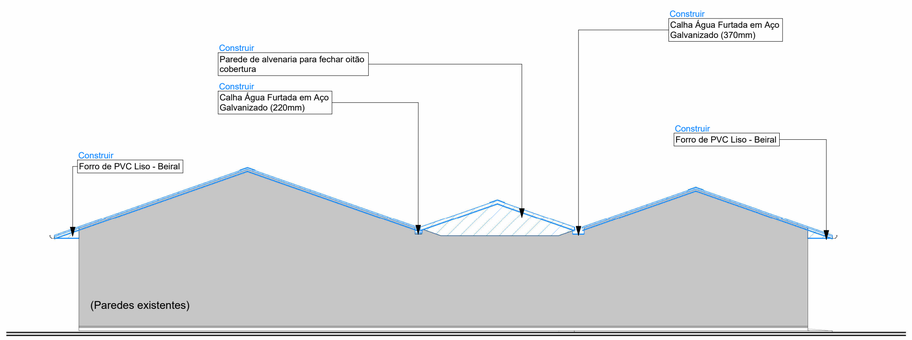

VISTA A

Escala: 1 : 100

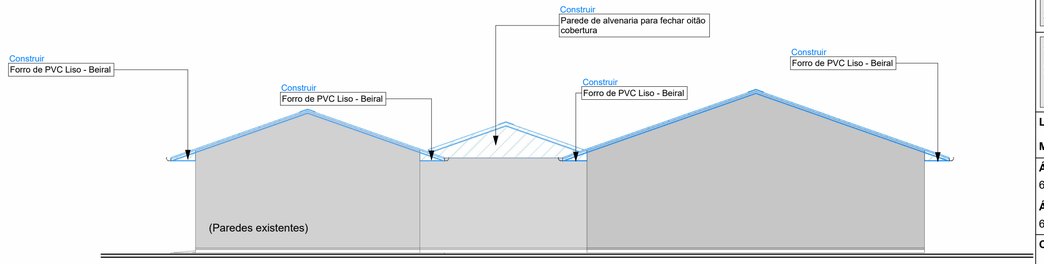

VISTA B

Escala: 1 : 100

NOTAS

NOTAS GERAIS:

1. TODAS AS DIMENSõES INDICADAS NESTE PROJETO ESTãO EXPRESSAS EM METROS (M), EXCETO QUANDO INDICADO EM CONTRáRIO.
2. ANTES DA EXECUçãO DOS SERVIçOS, DEVERãO SER CONFERIDAS TODAS AS DIMENSõES, NíVEIS E CONDIçõES EXISTENTES NO LOCAL. EVENTUAIS DIVERGêNCIAS DEVERãO SER COMUNICADAS AOS RESPONSáVEIS TéCNICOS.
3. OS SERVIçOS DE DEMOLIçãO E REMOçãO DEVERãO SER EXECUTADOS DE ACORDO COM AS NORMAS TéCNICAS VIGENTES E OBSERVANDO AS CONDIçõES DE SEGURANçA NECESSáRIAS.
4. AS INCLINAçõES DA COBERTURA DEVERãO SEGUIR AS CONDIçõES EXISTENTES DA EDIFICAçãO, DEVENDO SER CONFERIDAS IN LOCO ANTES DA EXECUçãO.
5. AS DESCIDAS PLUVIAIS DEVERãO SEGUIR OS PROJETOS COMPLEMENTARES, MANTENDO-SE AS EXISTENTES, EXCETO ONDE HOUVER INDICAçãO ESPECíFICA DE REMOçãO OU ADEQUAçãO.
6. ESTE PROJETO DEVERá SER COMPATIBILIZADO COM OS DEMAIS PROJETOS E DOCUMENTOS DA OBRA.

Tabela de forro - Construir

Descrição	Área	Perímetro (Rodaforro)	Localização
Forro de PVC Liso - Beiral	95,69 m²	258,686 m	Beiral
Forro de PVC Liso Interno	73,60 m²	37,940 m	Forro interno
	169,29 m²	296,626 m	

LEGENDA FORRO

- FORRO DE PVC INTERNO
- FORRO DE PVC BEIRAL TELHADO

LEGENDA

EXISTENTE | DEMOLIR / REMOVER | CONSTRUIR

CONVENÇÕES GRÁFICAS

Corte: A / B — Nº do desenho na folha / Nº da folha

Elevação - Fachada: A — Nº do desenho na folha; B — Nº da folha

Elevação Interna: A / B / A / A — Nº da folha; Nº do desenho na folha

REVISÃO:	DATA:	DESCRIÇÃO:
R01	15/10/2026	TROCA DO TIPO DE TELHAS, INCLUSÃO CALÇADA, INCLUSÃO REALOCAÇÃO AR-COND.
R00	15/06/2026	EMISSÃO INICIAL

CARIMBOS E APROVAÇÕES:

AMAVI — ASSOCIAÇÃO DOS MUNICÍPIOS DO ALTO VALE DO ITAJAÍ
(47) 3531-4242
amavi@amavi.org.br
amavi.org.br
@amavi.altovale
Rua XV de Novembro, 737
Centro, Rio do Sul/SC
89160-015

PROPRIETÁRIO / CONTRATANTE:
PREFEITURA MUNICIPAL DE AURORA
CNPJ: 83.102.624/0001-47

ASSINATURA:

RESPONSÁVEL TÉCNICO PROJETO:
LAÍS DA SILVA PEREIRA ALVES
ARQUITETA E URBANISTA - CAU A 260446-9

ASSINATURA:
LAIS DA SILVA PEREIRA ALVES:10679482954
Assinado de forma digital por LAIS DA SILVA PEREIRA ALVES:10679482954 Dados: 2026.10.29 15:10:39 -03'00'

PROJETO: ARQUITETÔNICO
ETAPA: PROJETO EXECUTIVO

OBRA:
SECRETARIA DE SAÚDE - REFORMA COBERTURA

LOGRADOURO: RUA 25 DE JULHO **BAIRRO:** CENTRO **Nº:** 100
MUNICÍPIO: AURORA **UF:** SC **CEP:** 89186-000

ÁREA EXISTENTE:
612,80 m²

ÁREA INTERVENÇÃO:
612,80 m²

CONTEÚDO:
PERSPECTIVA 3D
PLANTA BAIXA - CONSTRUIR
PLANTA DE FORRO - CONSTRUIR
VISTA A
VISTA B

ESCALA: INDICADA **DATA:** OUT/2026

CÓDIGO AMAVI: 4090

DESENHISTA: LAÍS S. P. ALVES

ARQ PE_02/02

TODOS OS DIREITOS RESERVADOS. PROIBIDA A REPRODUÇÃO PARCIAL OU TOTAL. DESENHO VÁLIDO SOMENTE ASSINADO PELO RESPONSÁVEL DO PROJETO.

OBS: ESTE PROJETO NãO EXIME A RESPONSABILIDADE DE SEGUIR O CóDIGO FLORESTAL, LEI Nº 12.651, DE 25 DE MAIO DE 2012.