
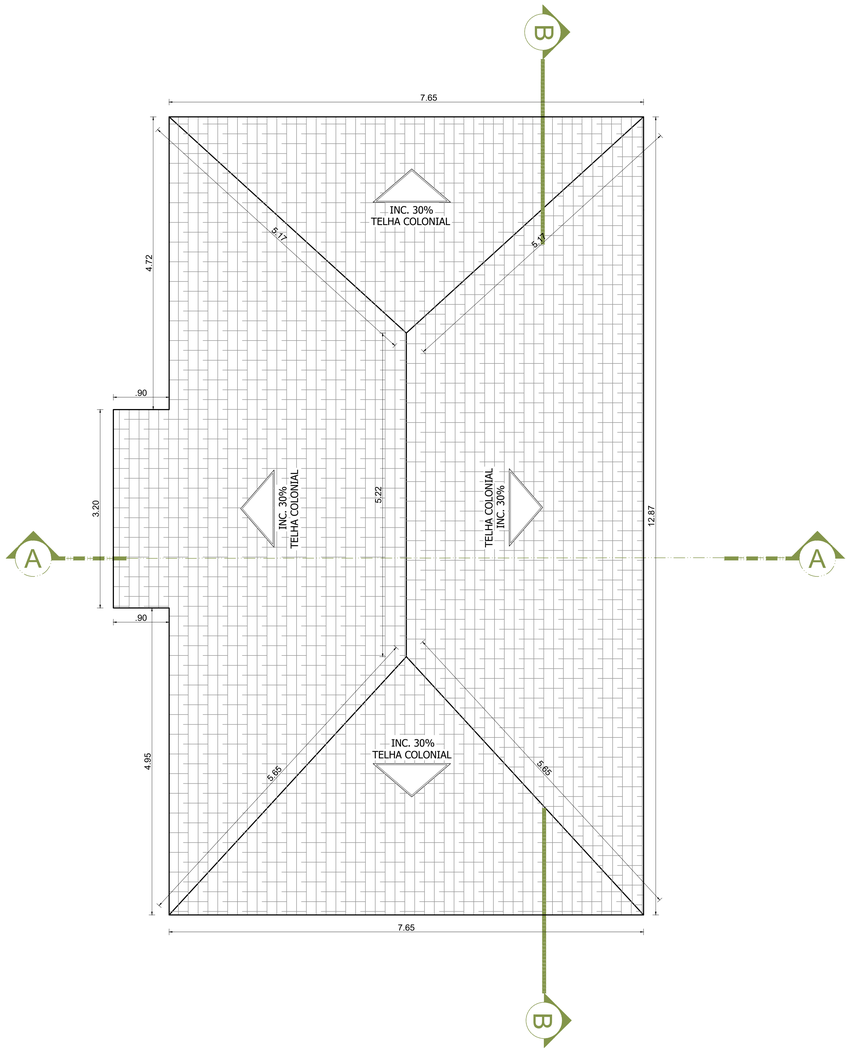



1 PLANTA BAIXA

ESCALA 1:50

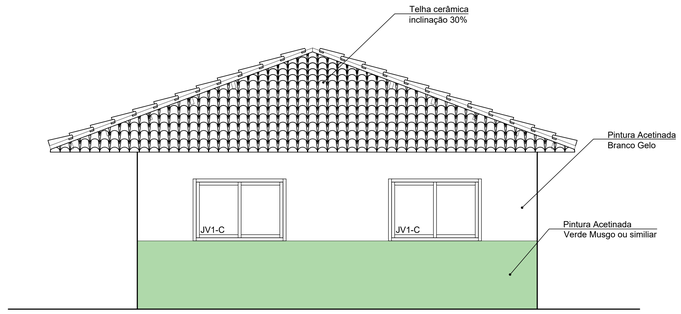


2 FACHADA 01

ESCALA 1:50

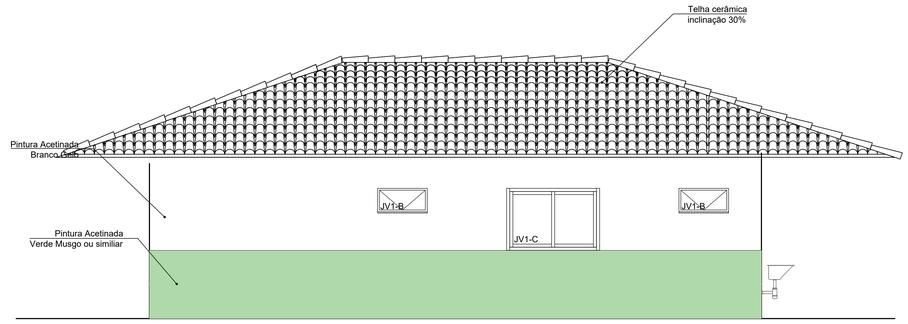


3 FACHADA 02

ESCALA 1:50

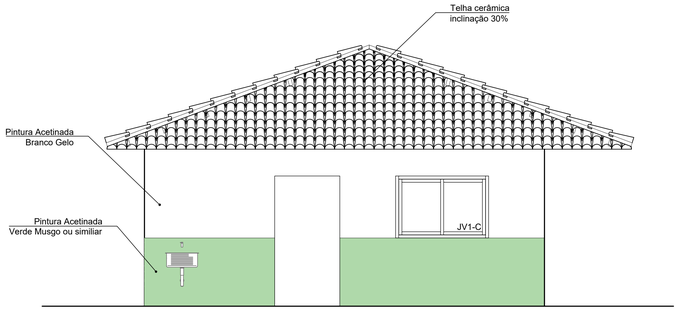


4 FACHADA 03

ESCALA 1:50

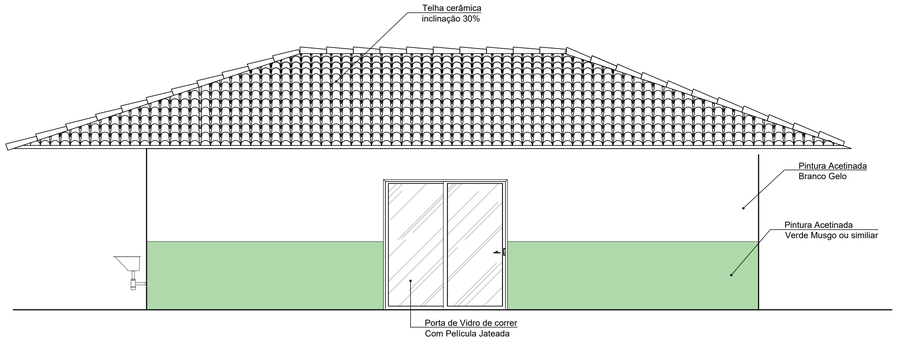

5 FACHADA 04

ESCALA 1:50

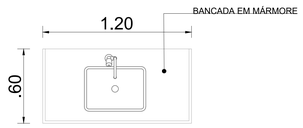

DET. BANCADA 01

QUADRO DE QUANTITATIVOS DE REVESTIMENTOS

IDENTIFICAÇÃO	ÁREA (M²)	PERIMETRO/ COMPRIMENTO (M)	PÉ DIREITO/ALTURA (M)	ABERTURAS JANELAS (M²)	ABERTURAS PORTAS (M²)	ÁREA DE PAREDE COM PINTURA (M²)		REVESTIMENTO DE PAREDE CERÂMICA (M²)	REVESTIMENTO DE PISO (M²)			RODAPÉ EM CERÂMICA (M)			ÁREA DE FORRO/ PINTURA DE TETO (M²)	SOLEIRA DE PISO (M)
						EXTERNO	INTERNO		GRAMA	CONCRETO	CERÂMICA	PERIMETRO	ABERT. PORTAS	TOTAL		
FACHADA FRONTAL	22,82			6,64	15,96	99,30	-	-		-	-	-	-	-	-	-
FACHADA POSTERIOR	22,82						-	-		-	-	-	-	-	-	-
FACHADA LATERAL DIREITA	38,13						-	-		-	-	-	-	-	-	-
FACHADA LATERAL ESQUERDA	38,13						-	-		-	-	-	-	-	-	-
																-
CONSULTÓRIO MÉDICO	9,00	12,00	2,60	1,50	1,68	-	28,02	-	-	-	9,00	12,00	0,80	11,20	9,00	
CUIDADOS BÁSICOS	9,00	12,00	2,60	1,50	1,68	-	28,02	-	-	-	9,00	12,00	0,80	11,20	9,00	
WC SOCIAL	2,81	6,72	2,60	0,32	1,68	-		15,47	-	-	2,81				2,81	
RECEPÇÃO	10,87	14,40	2,60	12,60		-	24,84	-	-	-	10,87	14,40	6,00	8,40	10,87	0,30
CONSULTÓRIO DE ENFERMAGEM	9,00	12,00	2,60	1,50	3,36	-	26,34	-	-	-	9,00	12,00	1,60	10,40	9,00	
WC	2,81	6,72	2,60	0,32	1,68	-		15,47	-	-	2,81			-	2,81	
COPA	9,81	12,54	2,60	1,50	3,36	-	27,74		-	-	9,81	12,54	1,60	10,94	9,81	0,12
HALL	1,80	5,52	2,60		1,68	-	12,67		-	-	1,80	5,52	0,80	4,72	1,80	
ÁREA COBERTA	42,13	43,94	2,60			-		-	-	42,13				-		
TOTAL GERAL	**219,13**			**25,88**	**31,08**	**99,30**	**147,64**	**30,94**	**0,00**	**42,13**	**55,10**	**68,46**	**11,60**	**56,86**	**55,10**	**0,42**

QUADRO DE QUANTITATIVOS DE ALVENARIA

IDENTIFICAÇÃO (CÔMODO / FACHADA)	PERÍMETRO / COMPRIMENTO (m)	PÉ DIREITO / ALTURA (m)	ÁREA BRUTA (m²)	DESCONTOS DE VÃOS (m²)		ÁREA LÍQUIDA DE ALVENARIA (m²)	CONSUMO DE BLOCOS (un)	ÁREA DE CHAPISCO (m²) [2 faces]	ÁREA DE REBOCO / EMBOÇO (m²) [2 faces]
				JANELAS	PORTAS		Bloco 9x19x19 (25 un/m²)		
CONSULTÓRIO MÉDICO	58,02	2,60	150,85	6,64	15,96	128,25	3.206	256,50	256,50
CUIDADOS BÁSICOS									
WC SOCIAL									
RECEPÇÃO									
CONSULTÓRIO ENFERMAGEM									
WC FUNCIONÁRIOS									
COPA									
HALL									
EMPENA FRONTAL	-	-	4,92	-	-	4,92	123	9,84	9,84
EMPENA POSTERIOR	-	-	4,92	-	-	4,92	123	9,84	9,84
TOTAL GERAL		**-**	**150,85**			**138,09**	**3.452**	**276,18**	**276,18**

EEA-AMNOR
ESCRITÓRIO DE ENGENHARIA E ARQUITETURA
ASSOCIAÇÃO DOS MUNICÍPIOS DO NOROESTE DE MINAS

PREFEITURA MUNICIPAL DE CHAPADA GAÚCHA - MG

Endereço: Comunidade Barro Vermeho, Município de Chapada Gaucha - MG

Proprietário: Prefeitura Municipal de Chapada Gaúcha - CNPJ: 01.612.489/0001-15

Autor do Projeto: Bruno Cavalcante Costa e Silva
Eng. Civil - CREA 27.982/D-DF

RT de Execução:

Nº da ART:	Latitude:	Longitude:
MG20264915753	15°19'59.1"S	45°23'02.1"W

Assinatura do Proprietário

Bruno Cavalcante Engenheiro Civil - CREA 27982/D-DF
Assinado de forma digital por Bruno Cavalcante Engenheiro Civil - CREA 27982/D-DF
Dados: 2026.05.18 16:09:01 -03'00'

Assinatura do Autor do Projeto

Assinatura do RT de Execução

PREFEITURA MUNICIPAL:

CREA - MG

ÁREAS

Terreno:	Projeto:
-	-
Existente:	Uso:
-	-
Construir: 105,80 m²	Descrição: Construção de Ponto De Apoio à Saúde – Comunidade Barro Vermelho, Município de Chapara Gaucha - MG
Ocupada: 105,80 m²	
Taxa de ocupação: -	Data: MAIO / 2026
Escalas: Indicadas no projeto	
Indice de utilização: -	Desenho:
Nº da prancha: 02/02	

ARQUITETURA INSTITUCIONAL

BR ENGENHARIA