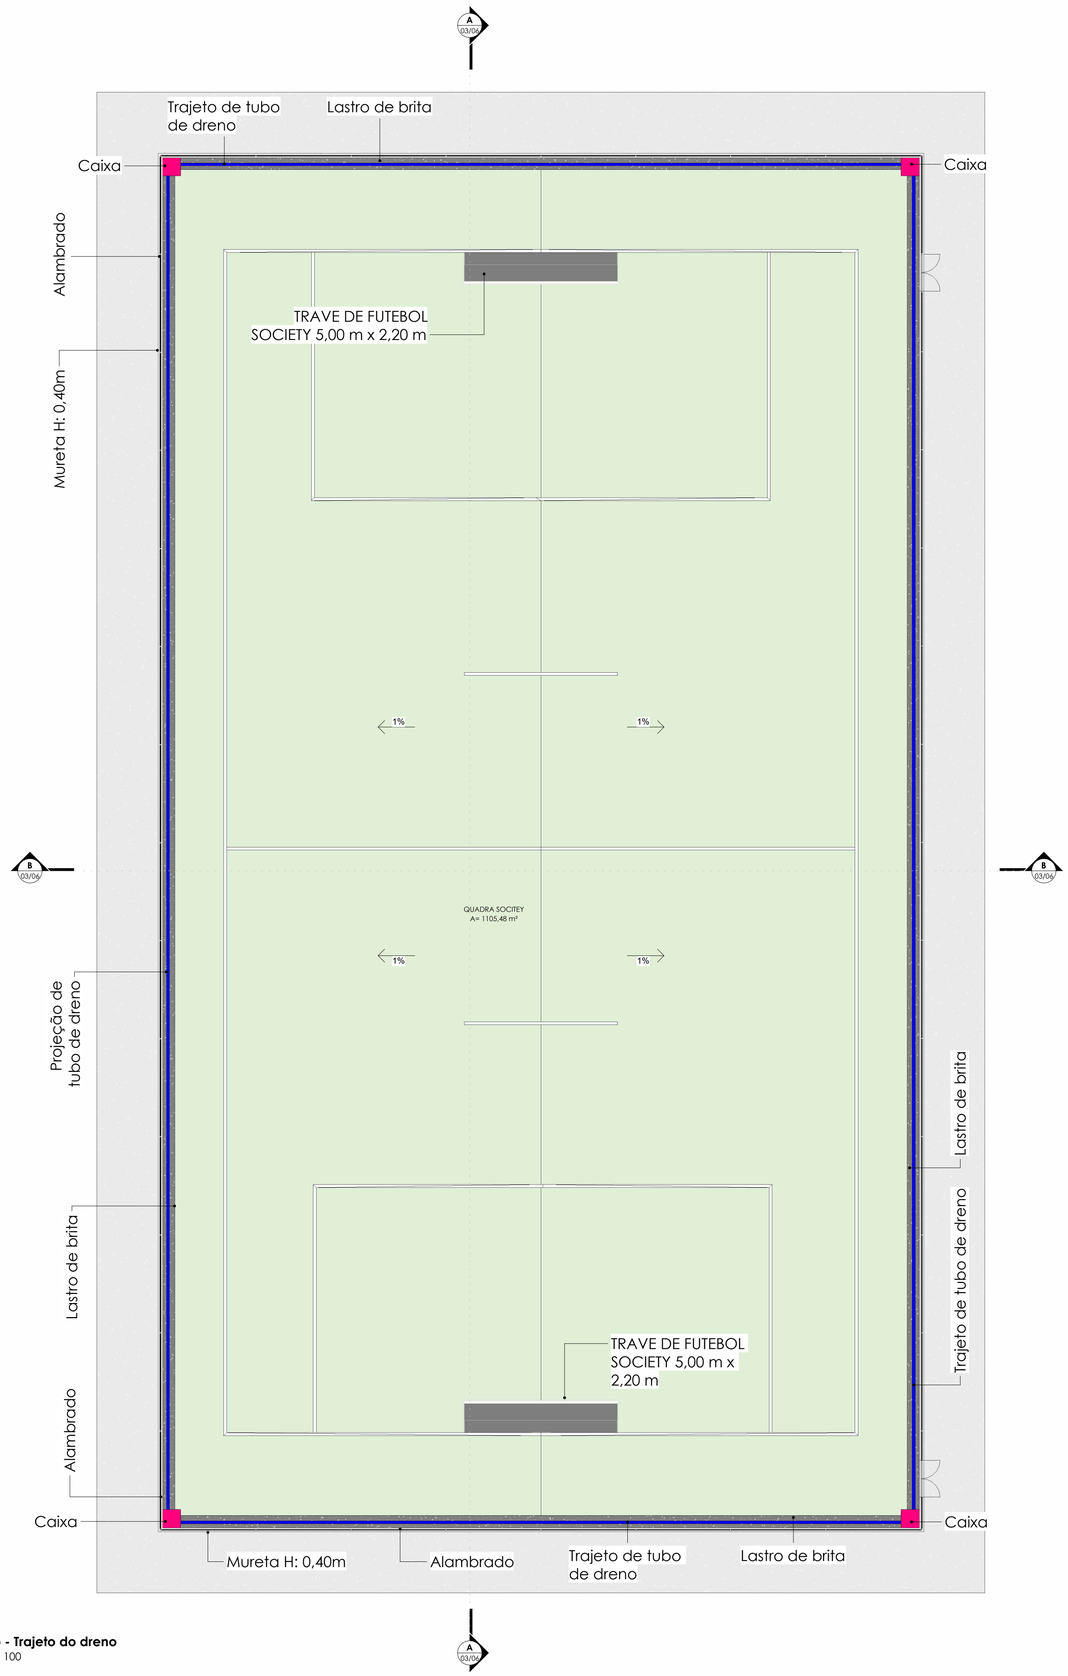


Térreo - Trajeto do dreno
ESC: 1 : 100

LEGENDA	
REF.	DESCRIÇÃO
	TUBO DE DRENO
	LASTRO DE BRITA
	CAIXA

CONTRATADA:
CONTINENTAL ASSESSORIA
CNPJ Nº: 28.103.470/0001-08
AVENIDA GOVERNADOR MAGALHÃES PINTO, Nº 2191 B , ALCIDES RABELO, MONTES CLAROS/MG - CEP: 39401-427

CONTRATANTE:
PREFEITURA DE IBIAÍ
TRABALHANDO E CUIDANDO DAS PESSOAS
CNPJ Nº: 16.899.700/0001-08
PRAÇA 31 DE MARÇO
IBIAÍ/MG - CEP: 39350-000

RESPONSÁVEL TÉCNICO:
GABRIEL VINICIUS MARTINS- CPF: 121.000.186-12
Assinado de forma digital por GABRIEL VINICIUS MARTINS- CPF: 121.000.186-12 Dados: 2026.07.02 13:56:50 -03'00'
GABRIEL VINICIUS MARTINS
CREA/CAU: 230.779/D

RESPONSÁVEL LEGAL:
MAURINA FONSECA MOTA DE MATOS:52006727672
Assinado de forma digital por MAURINA FONSECA MOTA DE MATOS:52006727672 Dados: 2026.07.07 10:55:02 -03'00'
PREFEITO(A) MUNICIPAL DE IBIAÍ-MG

CONSTRUÇÃO QUADRA SINTÉTICA- ORLA DO MUNICÍPIO

DESCRIÇÃO: TÉRREO - TRAJETO DRENAGEM E LEGENDAS

ENDEREÇO DA OBRA: AV. SÃO FRANCISCO S/N

MUNICÍPIO: MUNICÍPIO DE IBIAÍ-MG		**DATA INICIAL:** 02 DE JULHO DE 2026
FASE DO PROJETO: JNICIAL	**ART/RRT:**	**DATA DA REV.:**
REFERÊNCIA DO PROJETO: IBI-0223	**ESCALA:** INDICADAS	**Nº REVISÃO:** Não **06/06**

ARQUITETÔNICO