
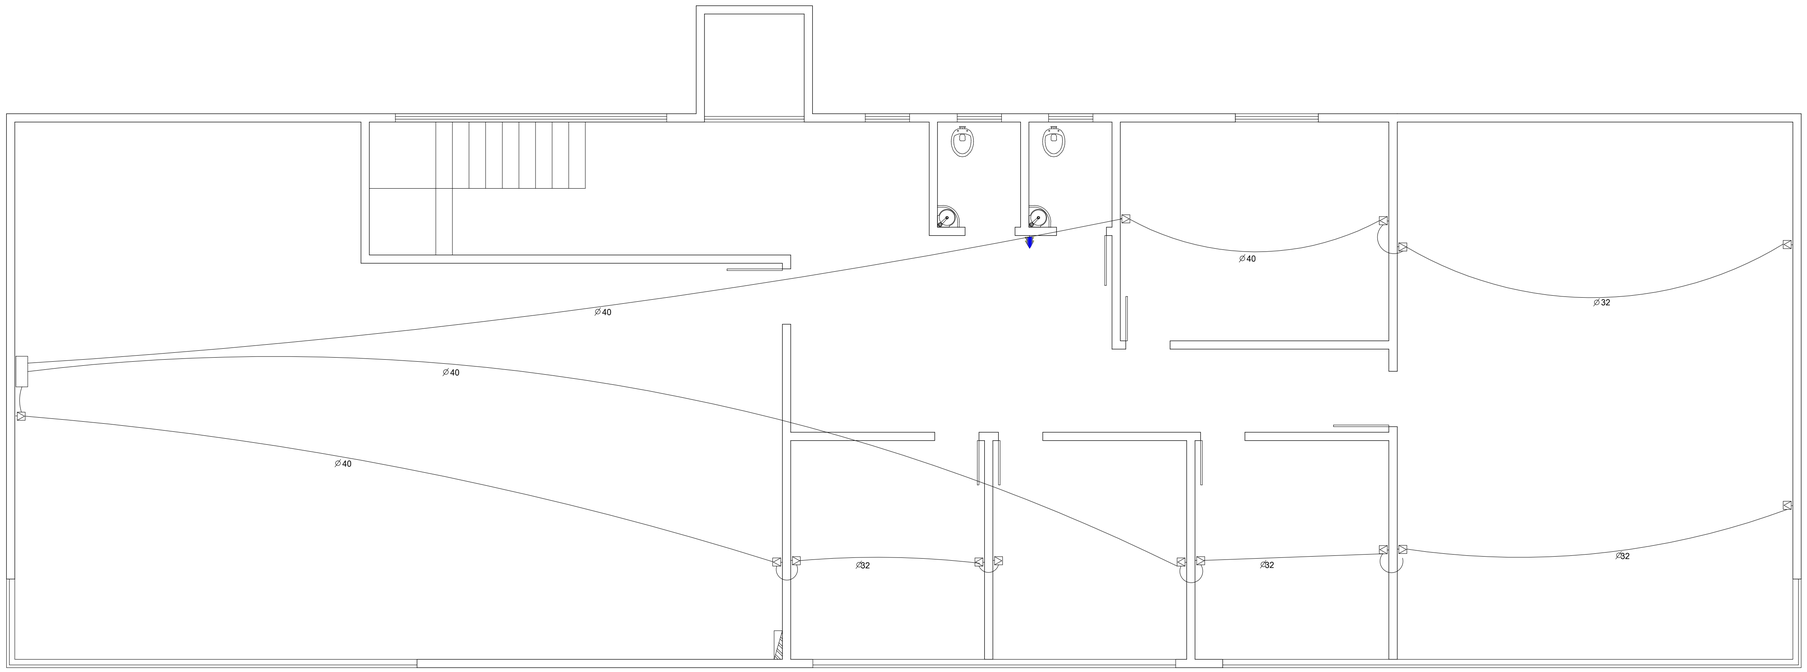


ESQUEMA DE PONTOS DE LÓGICA 1º PAVIMENTO
ELETRODUTOS SOBRE O FORRO

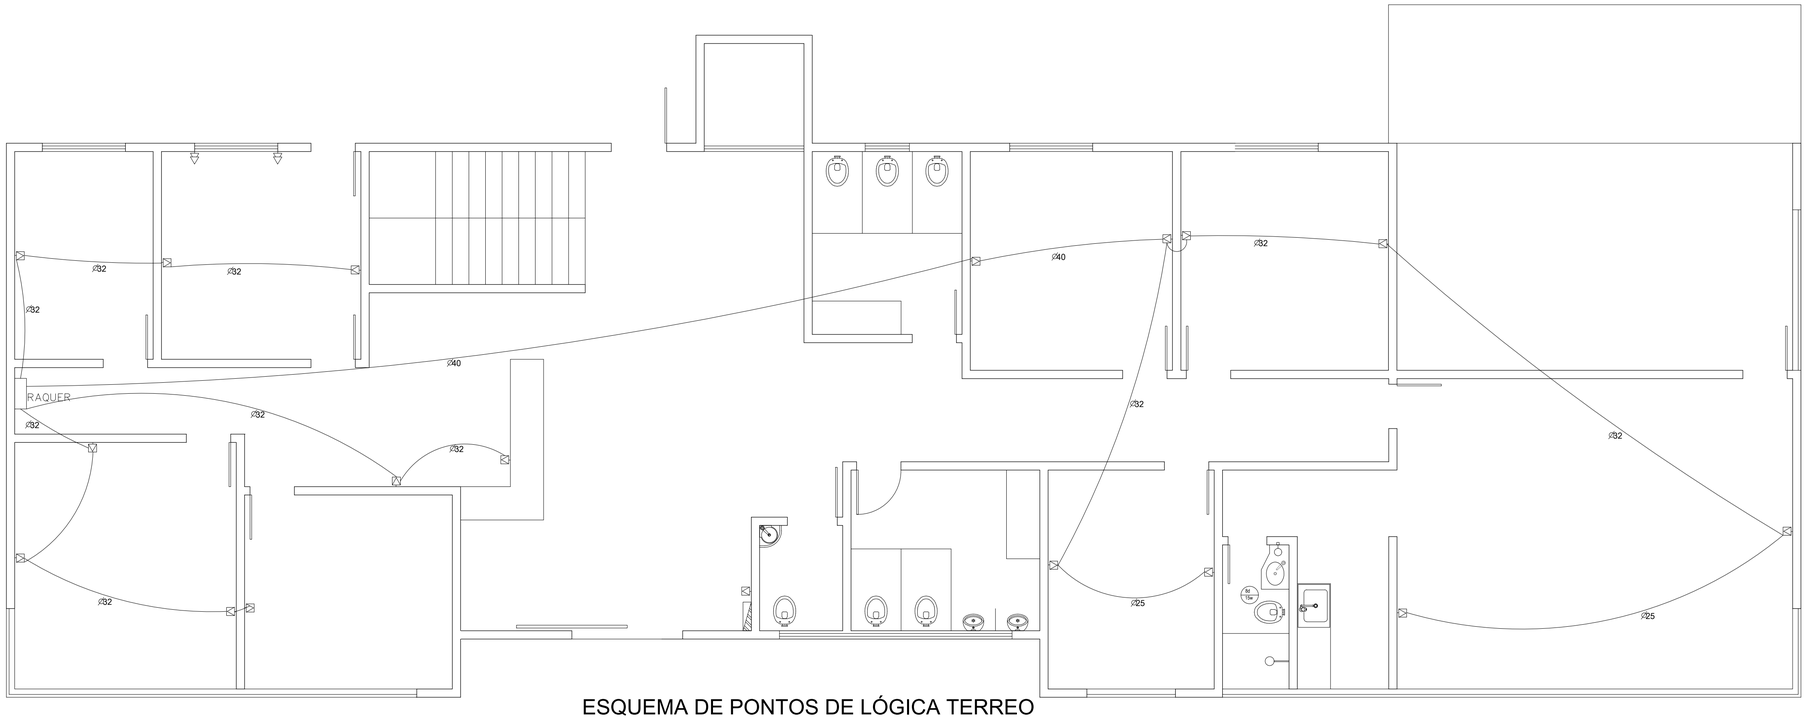

ESQUEMA DE PONTOS DE LÓGICA TERREO
ELETRODUTOS FLEXÍVEL NO PISO

HAMILTON LIMA PAULA:00251548694

Assinado de forma digital por HAMILTON LIMA PAULA:00251548694
Dados: 2026.08.06 13:15:01 -03'00'

PROP	ASS 48694 HAMILTON LIMA PAULA – PREFEITO MUNICIPAL	PREFEITURA MUNICIPAL DE MARLIÉRIA/MG	ESCALA INDICADAS
RT	ASS LUIZ JOSE DE FREITAS:34506853687 Assinado de forma digital por LUIZ JOSE DE FREITAS:34506853687 Dados: 2026.08.06 11:10:36 -03'00' LUIZ JOSÉ DE FREITAS – CREA MG 177.128/D	DATA:09/2026 VISTO	PROJETO: REGIONAL DE CAVA GRANDE NÚMERO: FOLHA 04/04
DES.	APROV.	APROV.	CONTEUDO: ESQUEMA DE PONTOS DE LÓGICA
CONF.:	DATA:		LOCALIDADE: CAVA GRANDE MARLIÉRIA – MG SEM ESCALA ARQ.