RESERVATÓRIO DE ÁGUA TRATADA Nº2

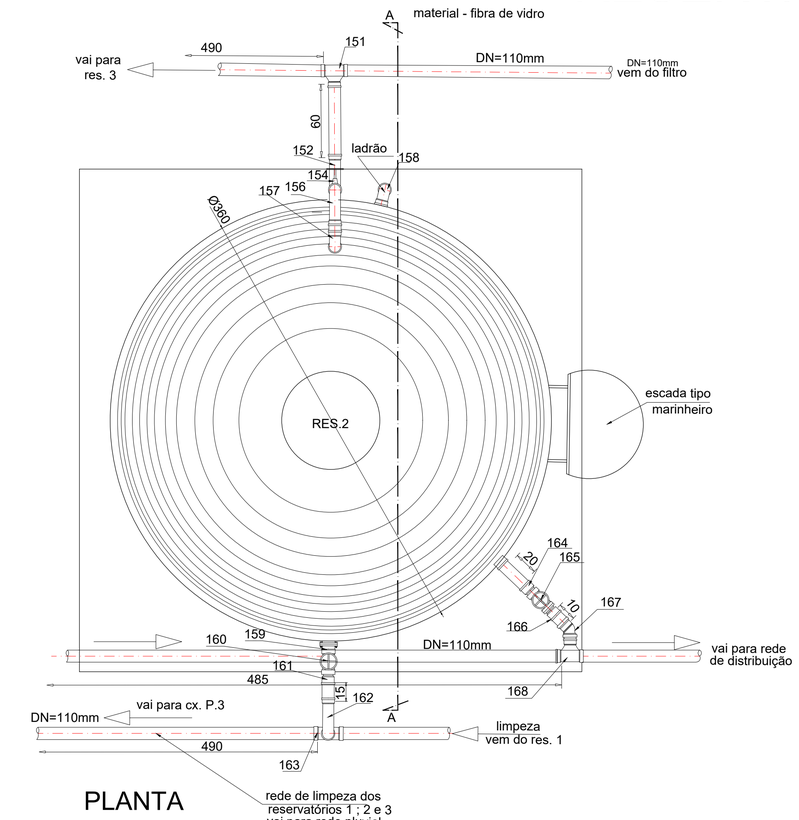

PLANTA

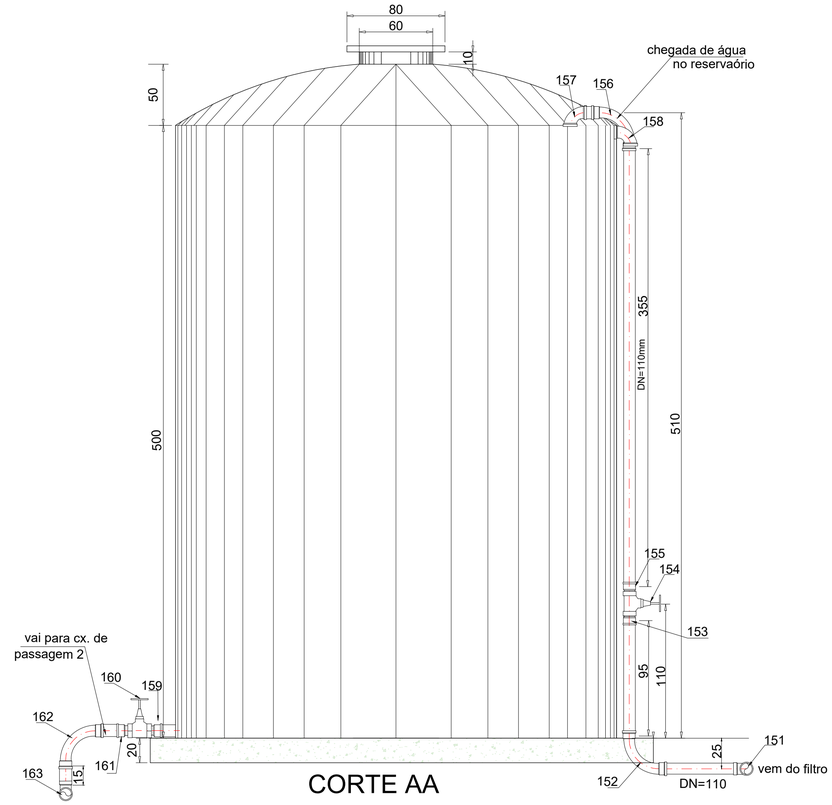

BASE DO RESERVATÓRIO Nº2

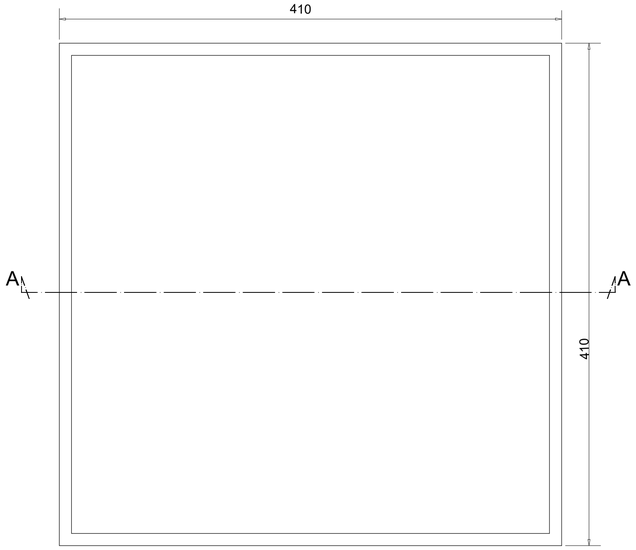

PLANTA

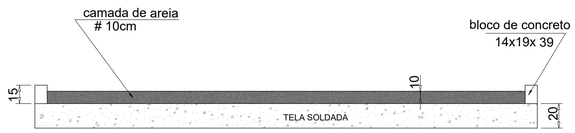

CORTE AA

LEGENDA INDICATIVA DE NUMERAÇÃO DE CONEXÕES

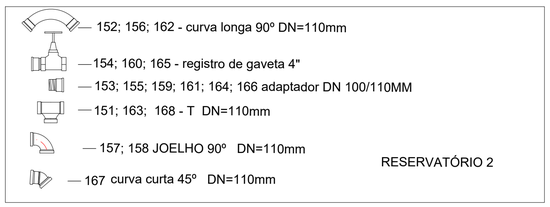

LISTA DE QUANTIDADES Nº8

tubo de PVC classe 12 DN=110mm

4.9+4.85+0.6+0.1+0.20+0.95+3,55+4,9+0,15+0,15= 20,35M

curva longa 90º DN=110mm ---------- 3 und

registro de gaveta 4"---------- 3 und

adaptador----------6 und

T DN=110mm----------3 und

JOELHO 90º DN=110mm---------- 2 und

curva curta 45º DN=110mm----------1 und

LISTA Nº 9

material da base

lastro de concreto= 16,81m²

concreto ----------= 3.36m³

lastro de areia ----= 1,52m³

alvenaria ----------= 3,00m²

forma----- ----------= 6,56m²

tela de aço soldada=16,81m²

malha 10x10cm ∅ 5mm

PROJETO: ETA MARLIÉRIA

DETALHAMENTO DORESERVATÓRIO 2

CONTEÚDO: DETALHAMENTO DO RESERVATÓRIO, PLANTA E CORTE AA

DETALHAMENTO DA BASE, PLANTA E CORTE AA

LISTA DE MATERIAL E QUANTITATIVOS Nº8 E Nº9

PROPRIETARIO: HAMILTON LIMA PAULA:00251548694 Assinado de forma digital por HAMILTON LIMA PAULA:00251548694 Dados: 2026.05.13 13:43:22 -03'00'

PREFEITURA MUNICIPAL DE MARLIÉRIA

MARLIÉRIA MG

RESPONSÁVEL TÉCNICO:

LUIZ JOSE DE FREITAS:34506853687 Assinado de forma digital por LUIZ JOSE DE FREITAS:34506853687 Dados: 2026.05.13 11:18:07 -03'00'

LUIZ JOSÉ DE FREITAS

CREA-MG-177128/D

REVISÃO 2

DATA: ABRIL / 2026

ESCALA 1:25

PRANCHA 06/14

A1