

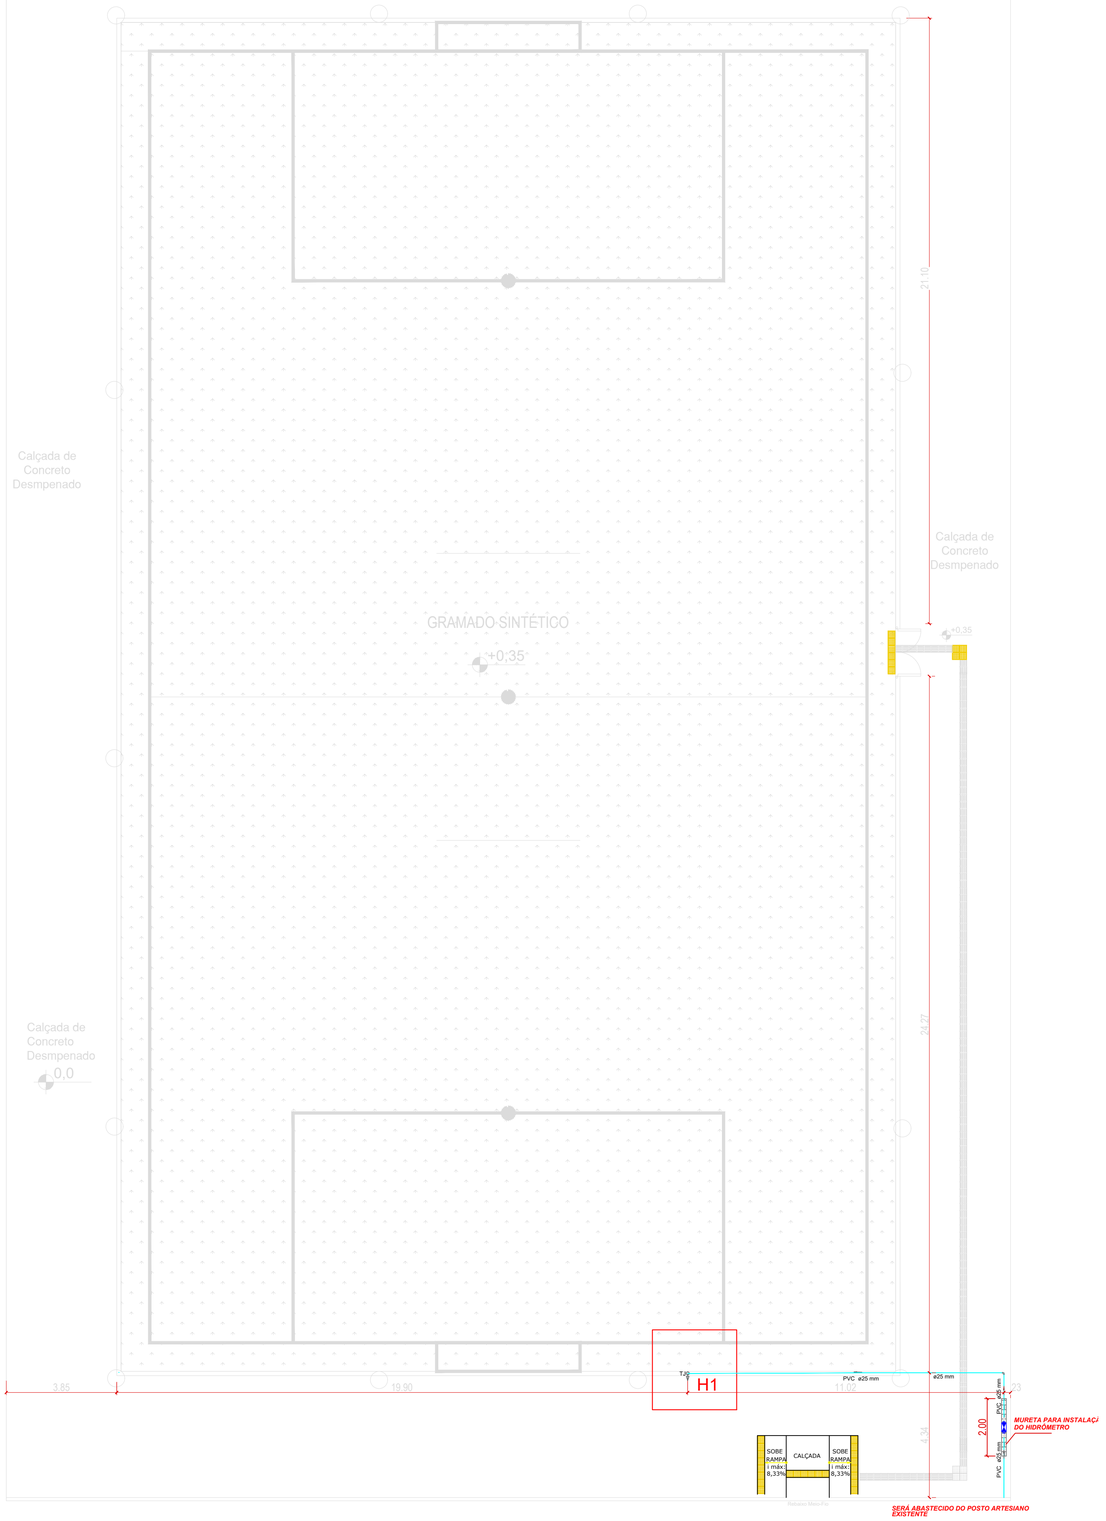


PLANTA BAIXA
Escala: 1/75

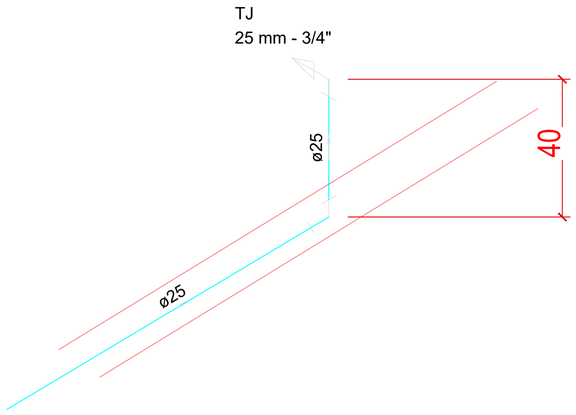

Detalhe H1
Escala 1:25

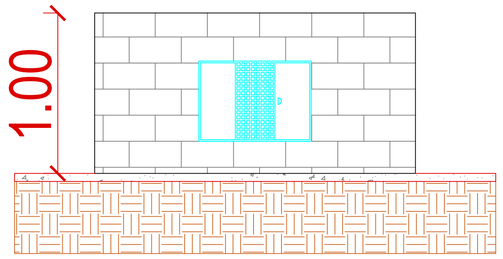

DETALHE MURETA PARA INSTALAÇÃO DO HIDRÔMETRO

Legenda	
	Hidrômetro

Legenda das indicações	
TJ	Torneira de Jardim com joelho de 90° - 25 mm - 3/4"

Lista de Materiais		
Água fria	Aparelho	
	Torneira de Jardim 25mmx 3/4"	1 pç
	PVC rígido soldável	
	Tubos 25 mm	15,75 m
	PVC soldável azul c/ bucha latão	
	Joelho 90° soldável com bucha de latão 25 mm - 3/4"	4 pç
	Alimentador Predial	
	Hidrômetro cavalete 3/4"	1 pç

PREFEITURA MUNICIPAL DE AMORINÓPOLIS

ENGENHARIA CAMPOS ANDRADE
Inovar o presente, construir o futuro.

APROVAÇÃO
APROVADO:
EM: / /

CAMPO SOCIETY
CONSTRUÇÃO

ENDEREÇO
LAGO DE AMORINÓPOLIS, LATITUDE 16°37'14.75"S, LONGITUDE 51° 5'22.01"O MUNICÍPIO DE AMORINÓPOLIS/GO

ÁREA DO TERRENO	ÁREA PERMEAB.	ÁREA EXISTENTE	ÁREA A DEMOLIR	ÁREA A CONSTRUIR	ÁREA TOTAL CONSTRUÇÃO
2.150,65 m²	1.273,05 m²	- m²	- m²	2.150,65 m²	2.150,65 m²

GUSTAVO SILVA DE OLIVEIRA:02715137146
GUSTAVO SILVA DE OLIVEIRA:02715137146 2024.11.11 06:44:50 -03'00'

PROPRIETÁRIO: PREFEITURA MUNICIPAL DE AMORINÓPOLIS
CNPJ 01.067.073/0001-83)

CAMILA BRUNA MENDONÇA ANDRADE:05257196107
CAMILA BRUNA MENDONÇA ANDRADE:05257196107 2024.11.11 06:43:40 -03'00'

AUTORA: CAMILA BRUNA MENDONÇA ANDRADE
(ENGENHEIRA CIVIL / CREA Nº 1018243151/D-GO)

HIDRÁULICO

TIPO DE PROJETO

PLANTA BAIXA
LEGENDA
LISTA DE MATERIAIS
DETALHE H1

ASSUNTO:

DATA:	ESCALA:	REVISÃO:	ART:
SETEMBRO/2023	INDICADA	001	1020230283011

REV.	DATA	DESCRIÇÃO	VISTO

1/1
FOLHA: