



1 Planta Baixa Terreo
Escala: 1 : 50

Tabela de parede			
Tipo	Contador	Área	Volume
Alvenaria Cerâmica de Vedação - 15 cm	16	116 m²	17 m³
Alvenaria Cerâmica de Vedação - 15 cm PLatibanda + Caixa de Agua	10	45 m²	7 m³
Alvenaria Cerâmica de Vedação - 19 cm	4	12 m²	2 m³
Total geral: 30	30	172 m²	26 m³

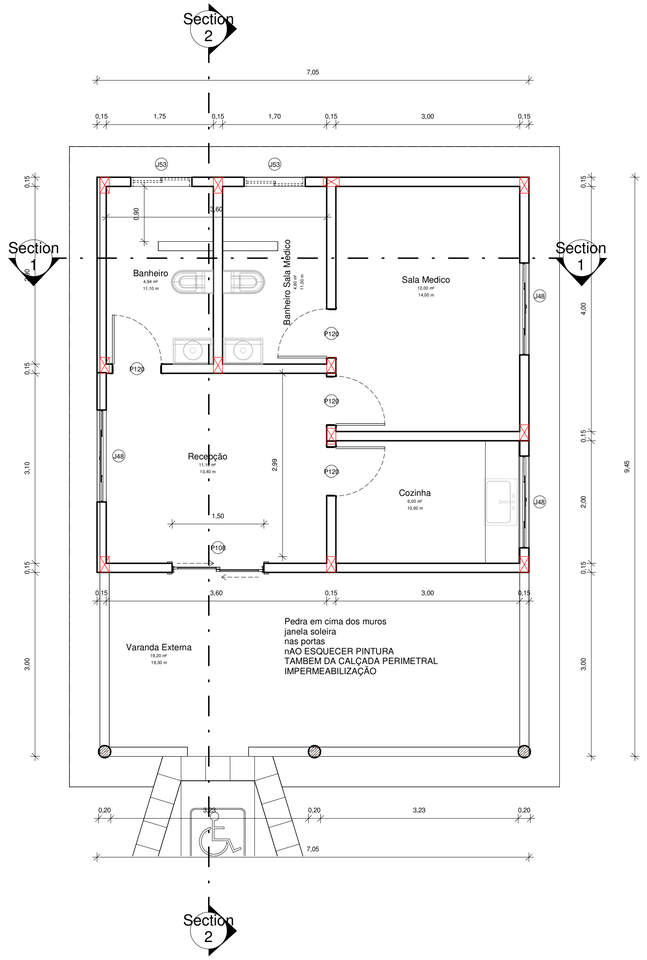

4 Cobertura
Escala: 1 : 100

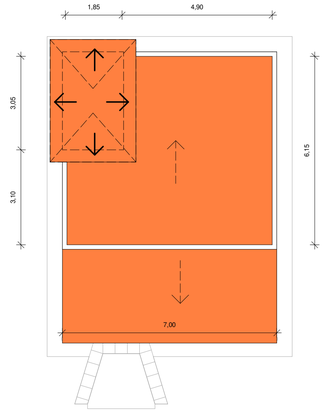

QUADRO DE AMBIENTES

NOME	ÁREA	PERÍMETRO	PÉ DIREITO
Planta Baixa Terreo			
Recepção	11,16 m²	13,40 m	6,44 m
Sala Medico	12,00 m²	14,00 m	6,44 m
Cozinha	6,00 m²	10,00 m	6,44 m
Banheiro Sala Medico	4,80 m²	11,00 m	6,44 m
Banheiro	4,94 m²	11,10 m	6,44 m
Varanda Externa	19,20 m²	19,30 m	6,44 m

QUADRO DE JANELAS


CÓD	QNTD	LARGURA	ALTURA	ALTURA DO PEITORIL	DESCRIÇÃO
J48	3	1,50	1,00	1,10	JANELA DE VIDRO E ALUMÍNIO
J53	2	1,00	0,50	1,70	

QUADRO DE PORTAS


CÓD	QNTD	LARGURA	ALTURA	DESCRIÇÃO
P108	1	1,50	2,10	
P120	4	0,80	2,10	
P160	1	0,60	0,80	

Quantitavos de Tintas - Revestimento Parede

NOME DA TINTA	ESPECIFICAÇÃO	ÁREA
Revestimento Ceramico Parede		82,06 m²
REVESTIMENTO DE GESSO EM PAREDE		68,44 m²

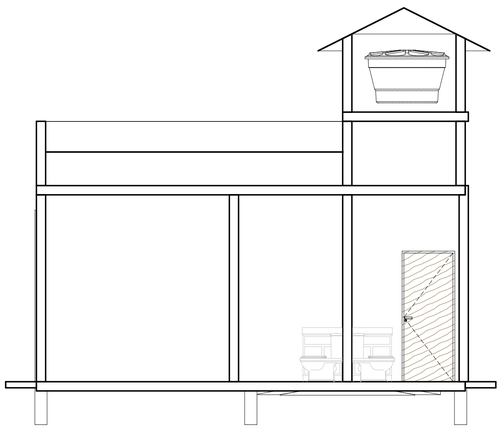

2 Section 1
Escala: 1 : 50

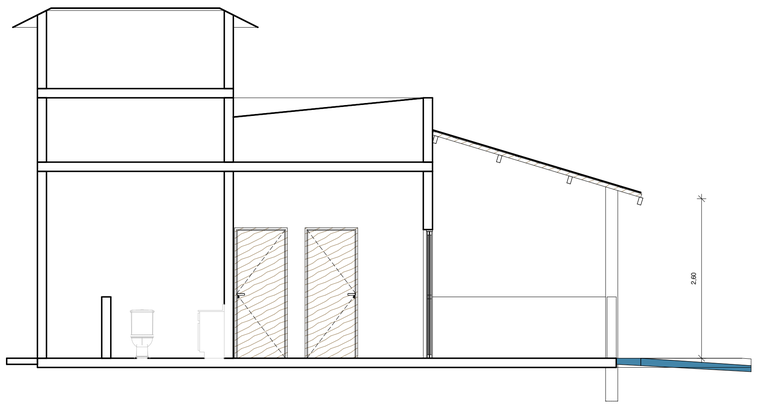

3 Section 2
Escala: 1 : 50

Matheus Marcos Rodrigues Brandão
ENGENHEIRO CIVIL
Crea MG-244647/D
Projetos e Execução
Whatsapp/TEL: (33) 999777840

Projeto: Projeto Arquitetônico

Cliente:
Prefeitura Municipal de Tumiritinga

Endereço:
Assentamento Terra Prometida

Prancha
A1

Desenhista:
Matheus Marcos Rodrigues Brandao

Data:	Escala:	Folha:
11/2026	Indicada	01 /01