Térreo
Fôrmas
Concreto: C25, usinado,rigor
Escala: 1:50

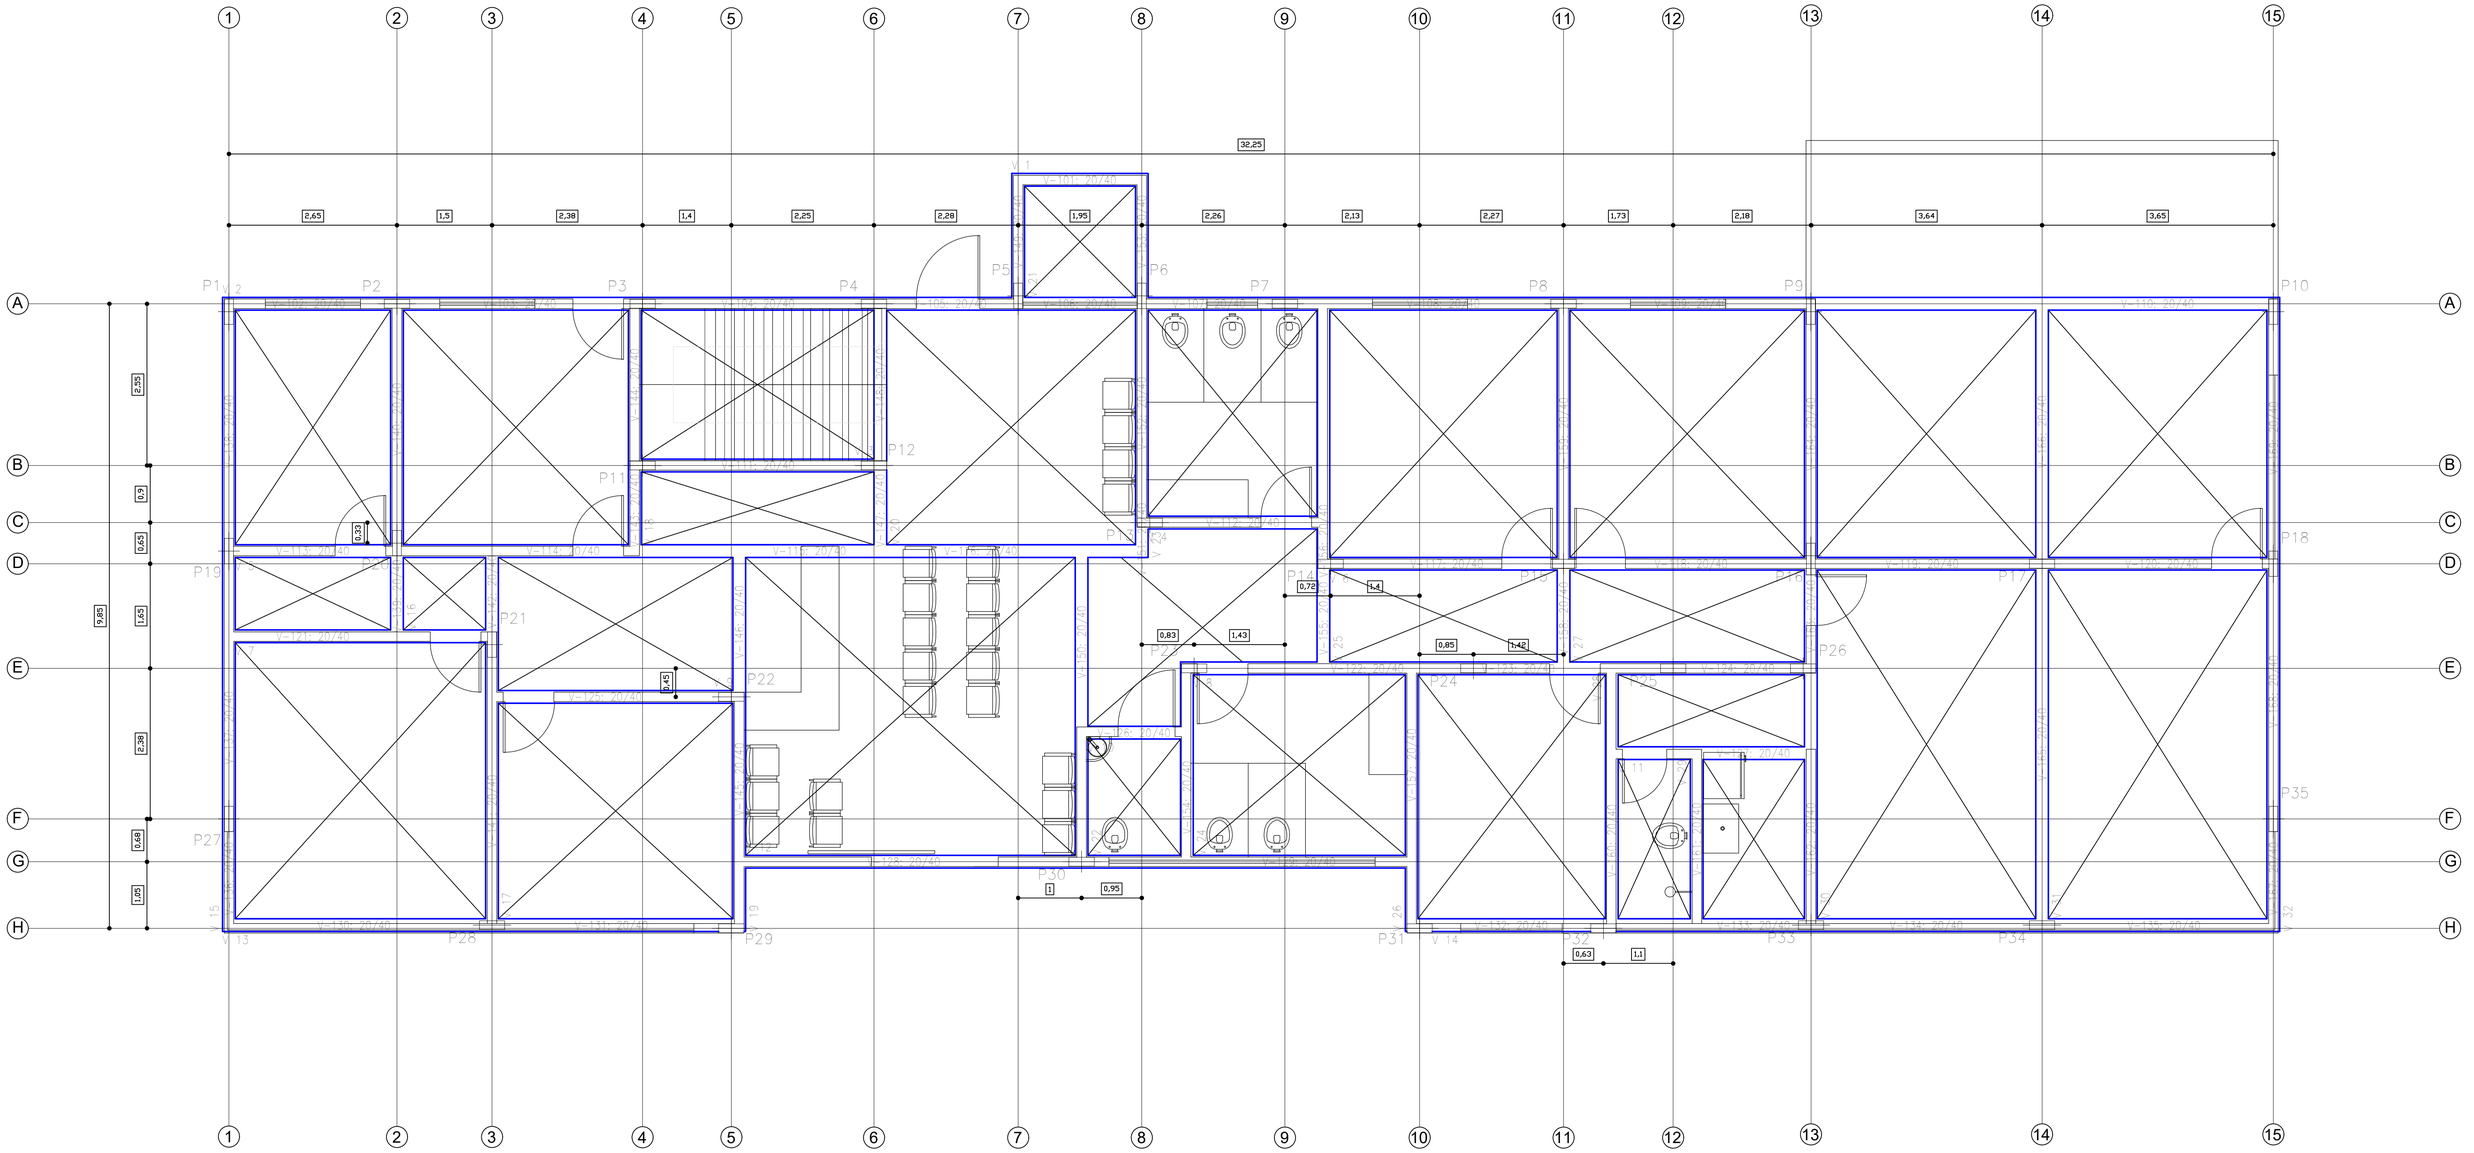

FÔRMA BALDRAME

S/ESC

HAMILTON LIMA PAULA:00251548694

Assinado de forma digital por HAMILTON LIMA PAULA:00251548694
Dados: 2026.08.06 13:14:39 -03'00'

PROP / ASS	HAMILTON LIMA PAULA – PREFEITO MUNICIPAL	PREFEITURA MUNICIPAL DE MARLIÉRIA/MG	ESCALA INDICADAS
RT / ASS	LUIZ JOSE DE FREITAS:34506853687 Assinado de forma digital por LUIZ JOSE DE FREITAS:34506853687 Dados: 2026.08.06 11:09:52 -03'00' — LUIZ JOSÉ DE FREITAS – CREA MG 177.128/D	DATA:09/2026 VISTO	PROJETO: REGIONAL DE CAVA GRANDE
DES. / APROV.		APROV.	CONTEÚDO: FORMAS DE VIGAS BALDRAME
CONF.: / DATA:			LOCALIDADE: CAVA GRANDE MARLIÉRIA – MG
			NÚMERO: FOLHA 03/15
			SEM ESCALA — ESTR.