RUA PROJETADA "C"

RUA PROJETADA "B"

CEMEI

RUA PROJETADA "F"

RUA PROJETADA "A"

QUADRA "A"

ESTRADA MUNICIPAL

ÁREA RESERVADA

RESEVATÓRIO TIPO TAÇA

SEBASTIANA CHAGAS CARVALHO (ESPÓLIO)

L-01 293,25m² 7,41

L-02 240,00m² 12,00

L-03 240,00m² 12,00

L-04 240,00m² 12,00

L-05 240,00m² 12,00

L-06 240,00m² 12,00

L-07 240,00m² 12,00

L-08 253,96m² 14,31

L-09 254,95m² 13,97

L-10 240,00m² 12,00

L-11 240,00m² 12,00

L-12 240,00m² 12,00

L-13

L-14

Q-B

Q-C

PISO EM CONCRETO ACESSO À CASA PCD

PISO EM CONCRETO ACESSO À CASA IDOSO

SENTIDO DE AMPLIAÇÃO

SENTIDO DE AMPLIAÇÃO

BENEDITO CARLOS PEREIRA:51722143649

Assinado de forma digital por BENEDITO CARLOS PEREIRA:51722143649
Dados: 2026.10.21 11:09:39 -03'00'

TÍTULO: PROJETO DE IMPLANTAÇÃO LOTEAMENTO FNHIS SUB-50 - CASAS POPULARES		PROPRIETÁRIO: PREFEITURA MUNICIPAL DE CONCEIÇÃO DAS PEDRAS CNPJ	
		ENDEREÇO: RUAS PROJETADAS "B" E "C" LOTEAMENTO LINO SIQUEIRA CONCEIÇÃO DAS PEDRAS - MG	
AUTOR DO PROJETO: Eng. Civil João Pedro da Silva Fidélis CREA-MG 426678		CONTEÚDO: PLANTA DE IMPLANTAÇÃO GERAL com curvas de nível	
ÁREA:	DATA: OUTUBRO DE 2025	ESCALA: 1/200	REVISÃO: N.01 (28/11/2025) FOLHA: 1/5

Documento assinado digitalmente gov.br
JOÃO PEDRO DA SILVA FIDELIS
Data: 20/10/2026 10:27:17-0300
Verifique em https://validar.iti.gov.br

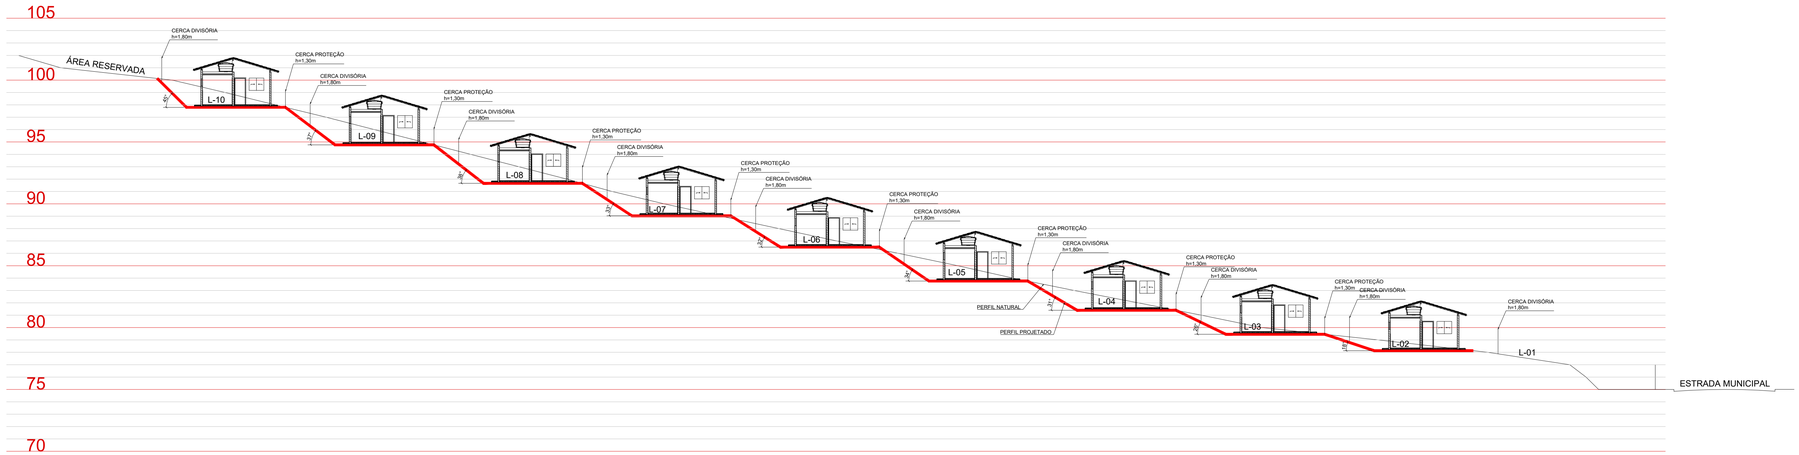

SEÇÃO AA - QUADRA B
ESCALA 1/200

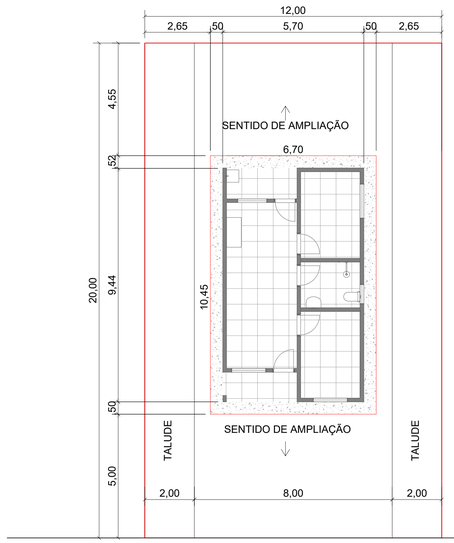

RUA PROJETADA "B"

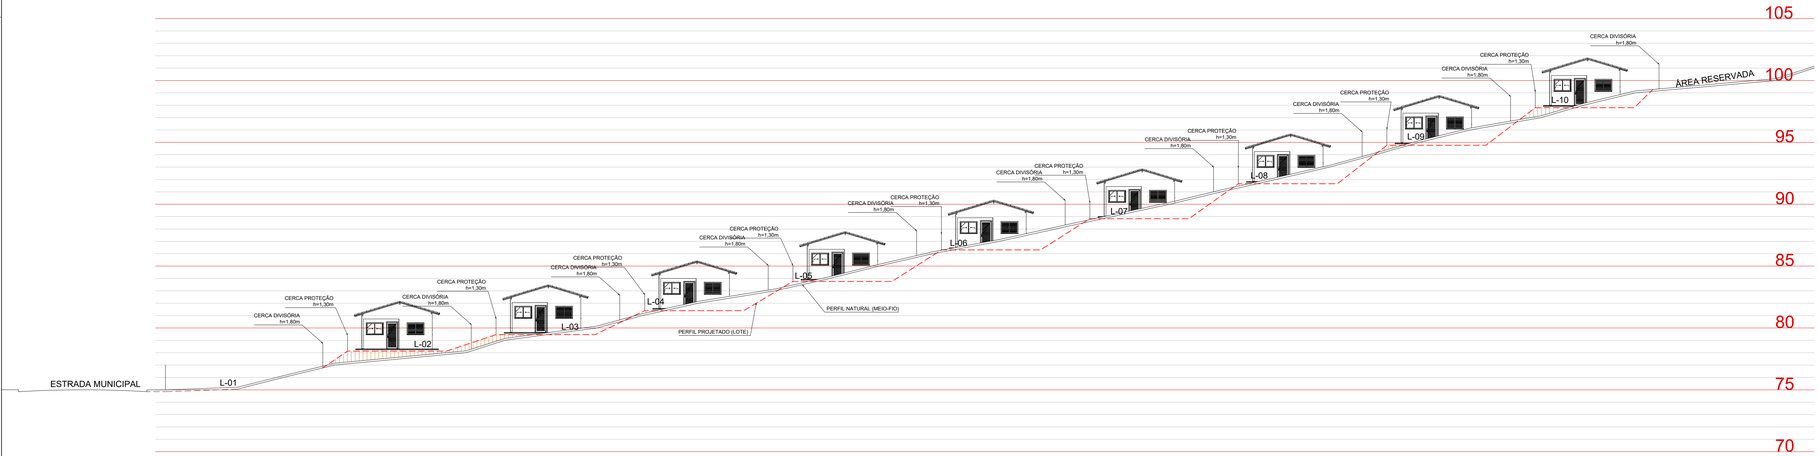

SEÇÃO BB - QUADRA B - RUA B
ESCALA 1/200

IMPLANTAÇÃO DE UNIDADE HABITACIONAL
ÁREA CONSTRUIDA = 53,86M²
QUADRA B:
L02, L03, L04, L05, L06, L07, L08, L09 E L10
QUADRA C:
L03, L04, L05, L06 E L07

ESCALA 1/100

BENEDITO CARLOS PEREIRA:51722143649

Assinado de forma digital por BENEDITO CARLOS PEREIRA:51722143649
Dados: 2026.10.21 11:10:45 -03'00'

TÍTULO: PROJETO DE IMPLANTAÇÃO LOTEAMENTO FNHIS SUB-50 - CASAS POPULARES			PROPRIETÁRIO: PREFEITURA MUNICIPAL DE CONCEIÇÃO DAS PEDRAS CNPJ	
			ENDEREÇO: RUAS PROJETADAS "B" E "C" LOTEAMENTO LINO SIQUEIRA CONCEIÇÃO DAS PEDRAS - MG	
AUTOR DO PROJETO: Eng. Civil João Pedro da Silva Fidélis CREA-MG 426678			CONTEÚDO: SEÇÃO AA -SEÇÃO BB - QUADRA B IMPLANTAÇÃO DE QUADRA B: L02, L03, L04, L05, L06, L07, L08, L09 E L10 QUADRA C: L03, L04, L05, L06 E L07	
ÁREA:	DATA: OUTUBRO DE 2025	ESCALA: INDICADA	REVISÃO: N.01 (28/11/2025)	FOLHA: 2/5

gov.br Documento assinado digitalmente
JOAO PEDRO DA SILVA FIDELIS
Data: 20/10/2026 10:27:17-0300
Verifique em https://validar.iti.gov.br

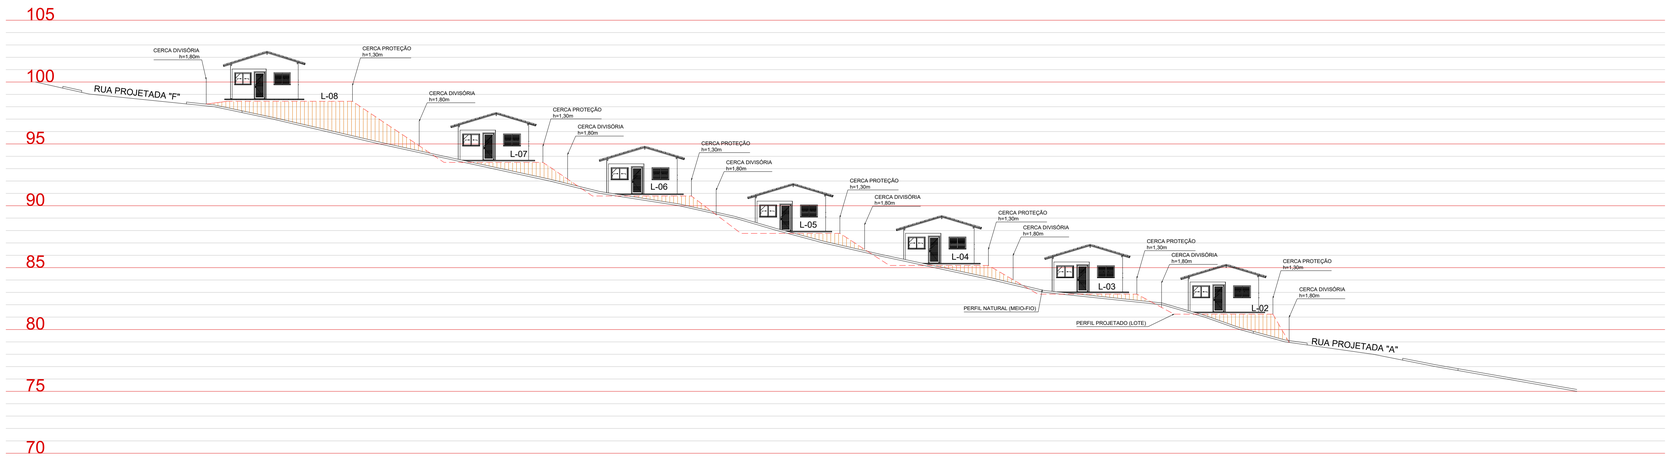

SEÇÃO CC - QUADRA C - RUA B
ESCALA 1/200

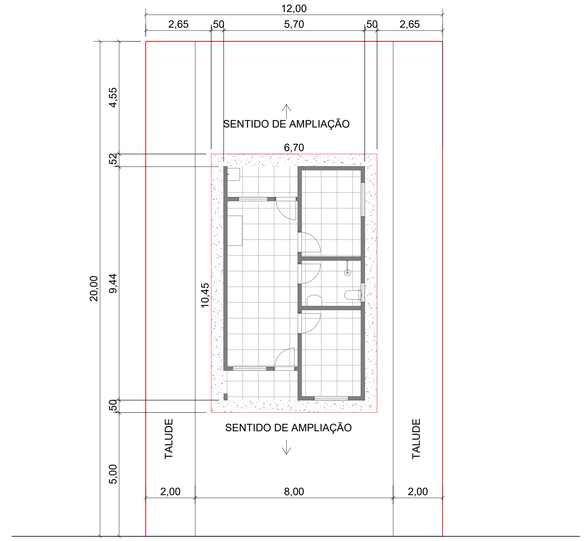

RUA PROJETADA "B"

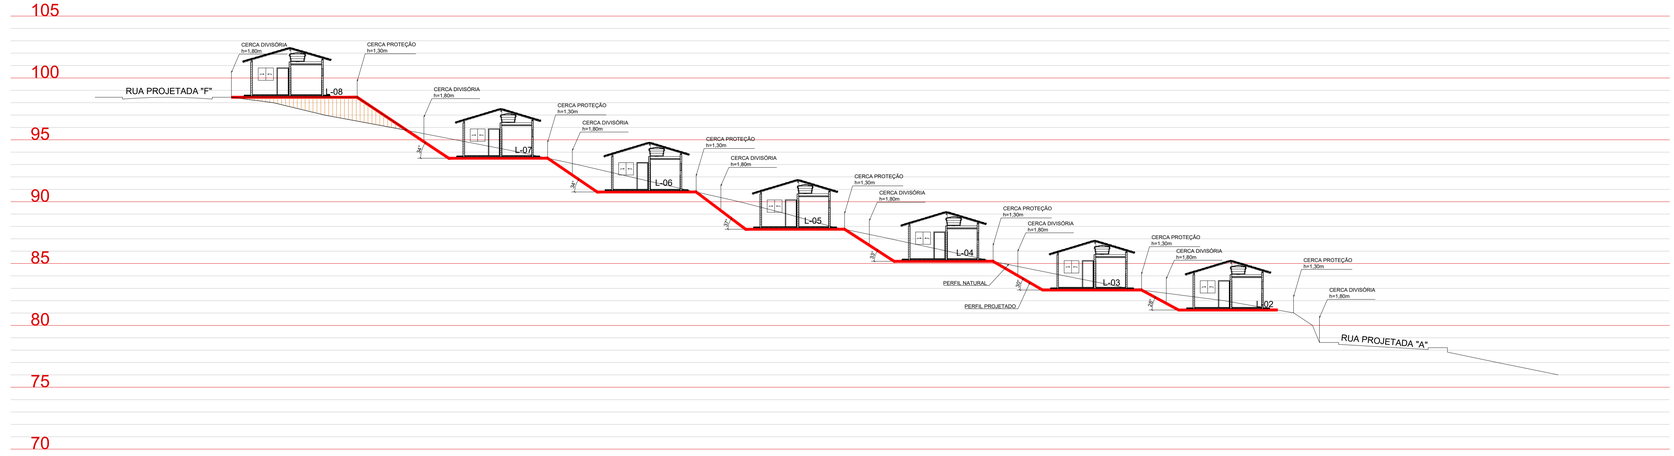

SEÇÃO DD - QUADRA C
ESCALA 1/200

IMPLANTAÇÃO DE UNIDADE HABITACIONAL
ÁREA CONSTRUIDA = 53,86M²
QUADRA C:
L10, L11 E L12

ESCALA 1/100

BENEDITO CARLOS PEREIRA:51722143649

Assinado de forma digital por BENEDITO CARLOS PEREIRA:51722143649
Dados: 2026.10.21 11:11:18 -03'00'

TÍTULO: PROJETO DE IMPLANTAÇÃO LOTEAMENTO FNHIS SUB-50 - CASAS POPULARES			PROPRIETÁRIO: PREFEITURA MUNICIPAL DE CONCEIÇÃO DAS PEDRAS CNPJ ENDEREÇO: RUAS PROJETADAS "B" E "C" LOTEAMENTO LINO SIQUEIRA CONCEIÇÃO DAS PEDRAS - MG	
AUTOR DO PROJETO: Eng. Civil João Pedro da Silva Fidélis CREA-MG 426678			CONTEÚDO: SEÇÃO CC - SEÇÃO DD - QUADRA C - RUA B QUADRA C: L10, L11 E L12	
ÁREA:	DATA: OUTUBRO DE 2025	ESCALA: INDICADA	REVISÃO: N.01 (28/11/2025)	FOLHA: 3/5

gov.br Documento assinado digitalmente
JOAO PEDRO DA SILVA FIDELIS
Data: 20/10/2026 10:27:17-0300
Verifique em https://validar.iti.gov.br

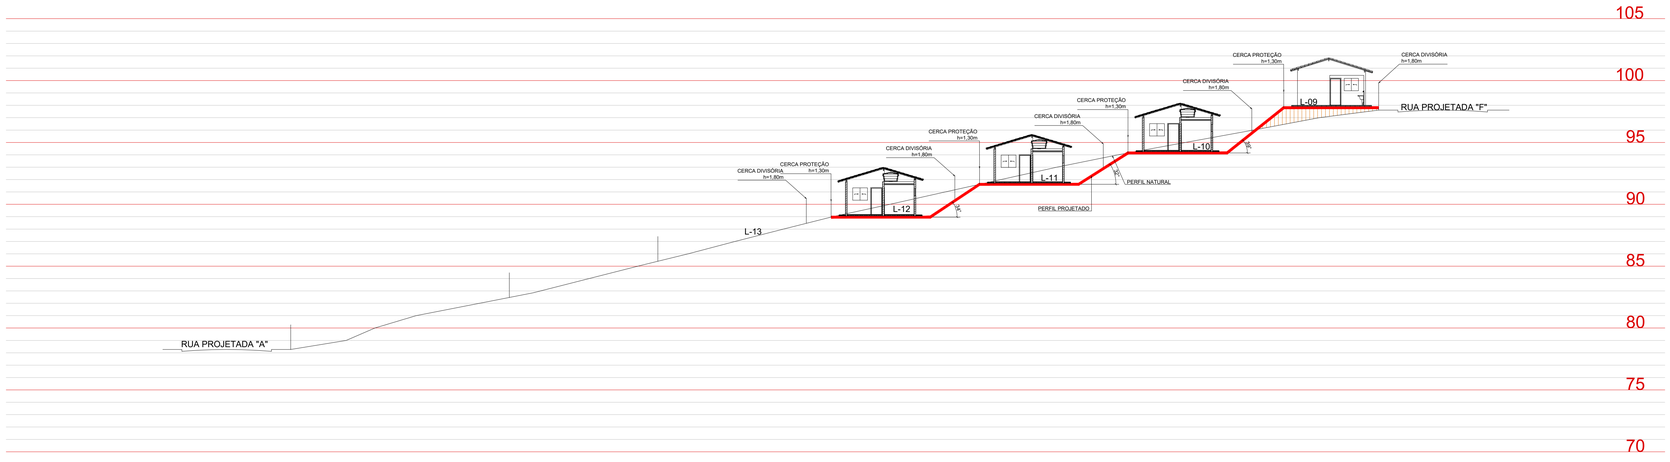

SEÇÃO EE - QUADRA C
ESCALA 1/200

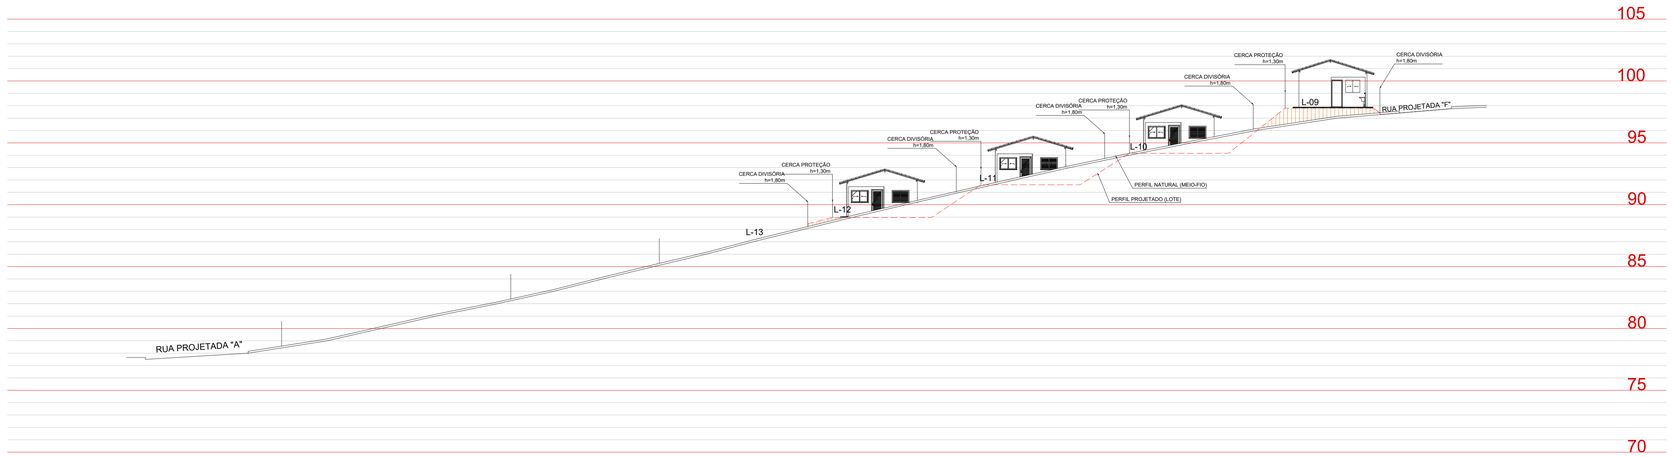

SEÇÃO FF - QUADRA C - RUA C
ESCALA 1/200

BENEDITO CARLOS PEREIRA:51722143649

Assinado de forma digital por BENEDITO CARLOS PEREIRA:51722143649
Dados: 2026.10.21 11:12:06 -03'00'

TITULO: PROJETO DE IMPLANTAÇÃO LOTEAMENTO FNHIS SUB-50 - CASAS POPULARES	PROPRIETÁRIO: PREFEITURA MUNICIPAL DE CONCEIÇÃO DAS PEDRAS CNPJ ENDEREÇO: RUAS PROJETADAS "B" E "C" LOTEAMENTO LINO SIQUEIRA CONCEIÇÃO DAS PEDRAS - MG
AUTOR DO PROJETO: Eng. Civil João Pedro da Silva Fidélis CREA-MG 426678	CONTEUDO: SEÇÃO EE - QUADRA C SEÇÃO FF - QUADRA C - RUA C
ÁREA:	DATA: OUTUBRO DE 2025 / ESCALA: INDICADA / REVISÃO: N.01 (28/11/2025) / FOLHA: 4/5

gov.br Documento assinado digitalmente
JOÃO PEDRO DA SILVA FIDELIS
Data: 26/10/2026 10:27:57-0300
Verifique em https://validar.iti.gov.br

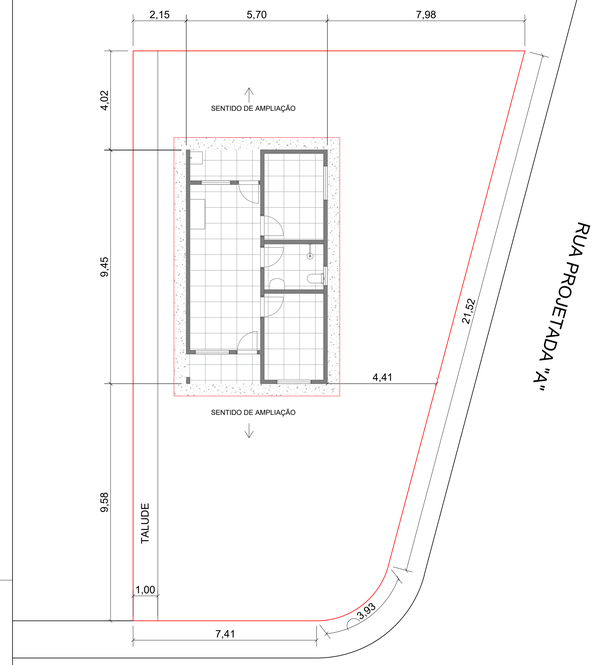

RUA PROJETADA "B"

IMPLANTAÇÃO DE UNIDADE HABITACIONAL
ÁREA CONSTRUIDA = 53,86M²
QUADRA C:
L02

ESCALA 1/100

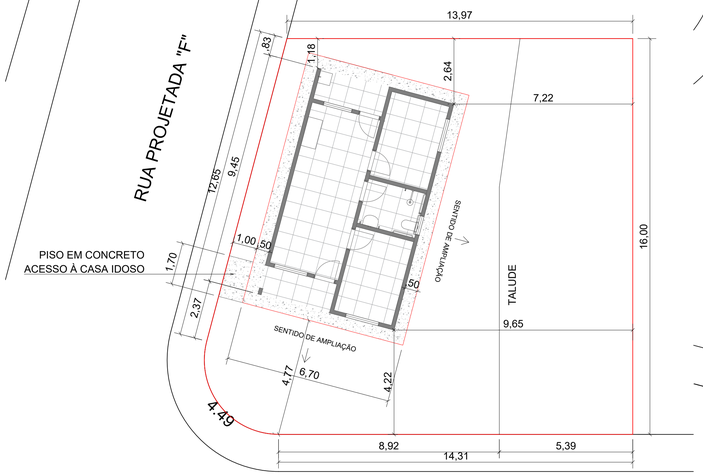

RUA PROJETADA "B"

IMPLANTAÇÃO DE UNIDADE HABITACIONAL
ÁREA CONSTRUIDA = 53,86M²
QUADRA C:
L08 - CASA IDOSO

ESCALA 1/100

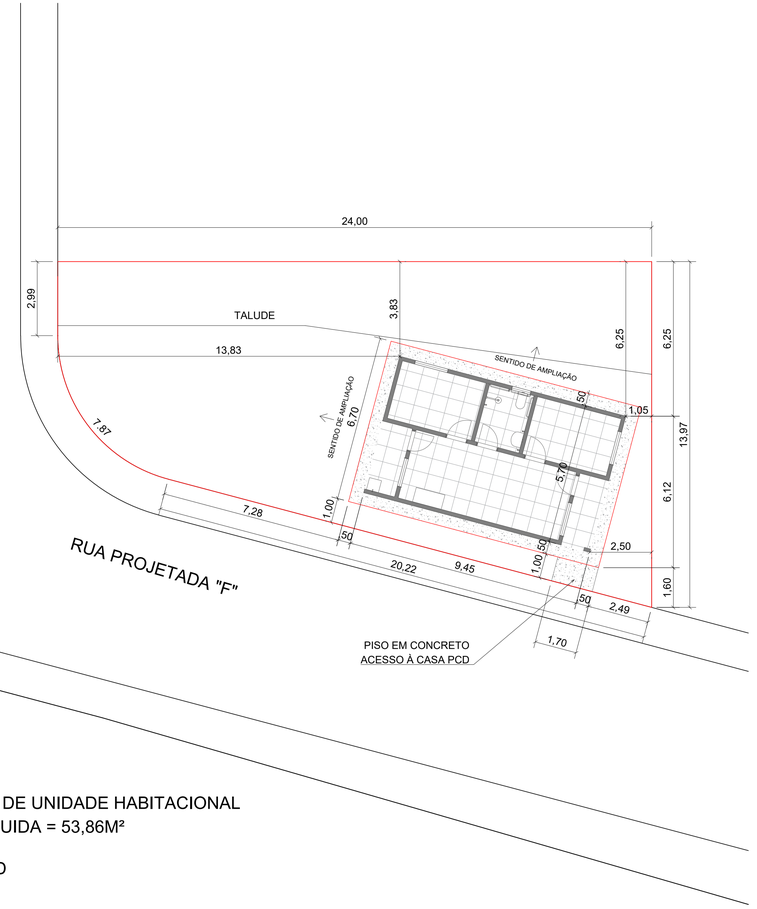

IMPLANTAÇÃO DE UNIDADE HABITACIONAL
ÁREA CONSTRUIDA = 53,86M²
QUADRA C:
L09 - CASA PCD

ESCALA 1/100

BENEDITO CARLOS PEREIRA:51722143649

Assinado de forma digital por BENEDITO CARLOS PEREIRA:51722143649
Dados: 2026.10.21 11:12:43 -03'00'

TÍTULO: PROJETO DE IMPLANTAÇÃO LOTEAMENTO FNHIS SUB-50 - CASAS POPULARES		PROPRIETÁRIO: PREFEITURA MUNICIPAL DE CONCEIÇÃO DAS PEDRAS CNPJ	
		ENDEREÇO: RUAS PROJETADAS "B" E "C" LOTEAMENTO LINO SIQUEIRA CONCEIÇÃO DAS PEDRAS - MG	
AUTOR DO PROJETO: Eng. Civil João Pedro da Silva Fidélis CREA-MG 426678		CONTEÚDO: IMPLANTAÇÃO QUADRA C: L02, L08 (CASA IDOSO) E L09 (CASA PCD)	
ÁREA:	DATA: OUTUBRO DE 2025	ESCALA: INDICADA	REVISÃO: N.01 (28/11/2025) FOLHA: 5/5

gov.br Documento assinado digitalmente
JOAO PEDRO DA SILVA FIDELIS
Data: 20/10/2026 10:27:17-0300
Verifique em https://validar.iti.gov.br