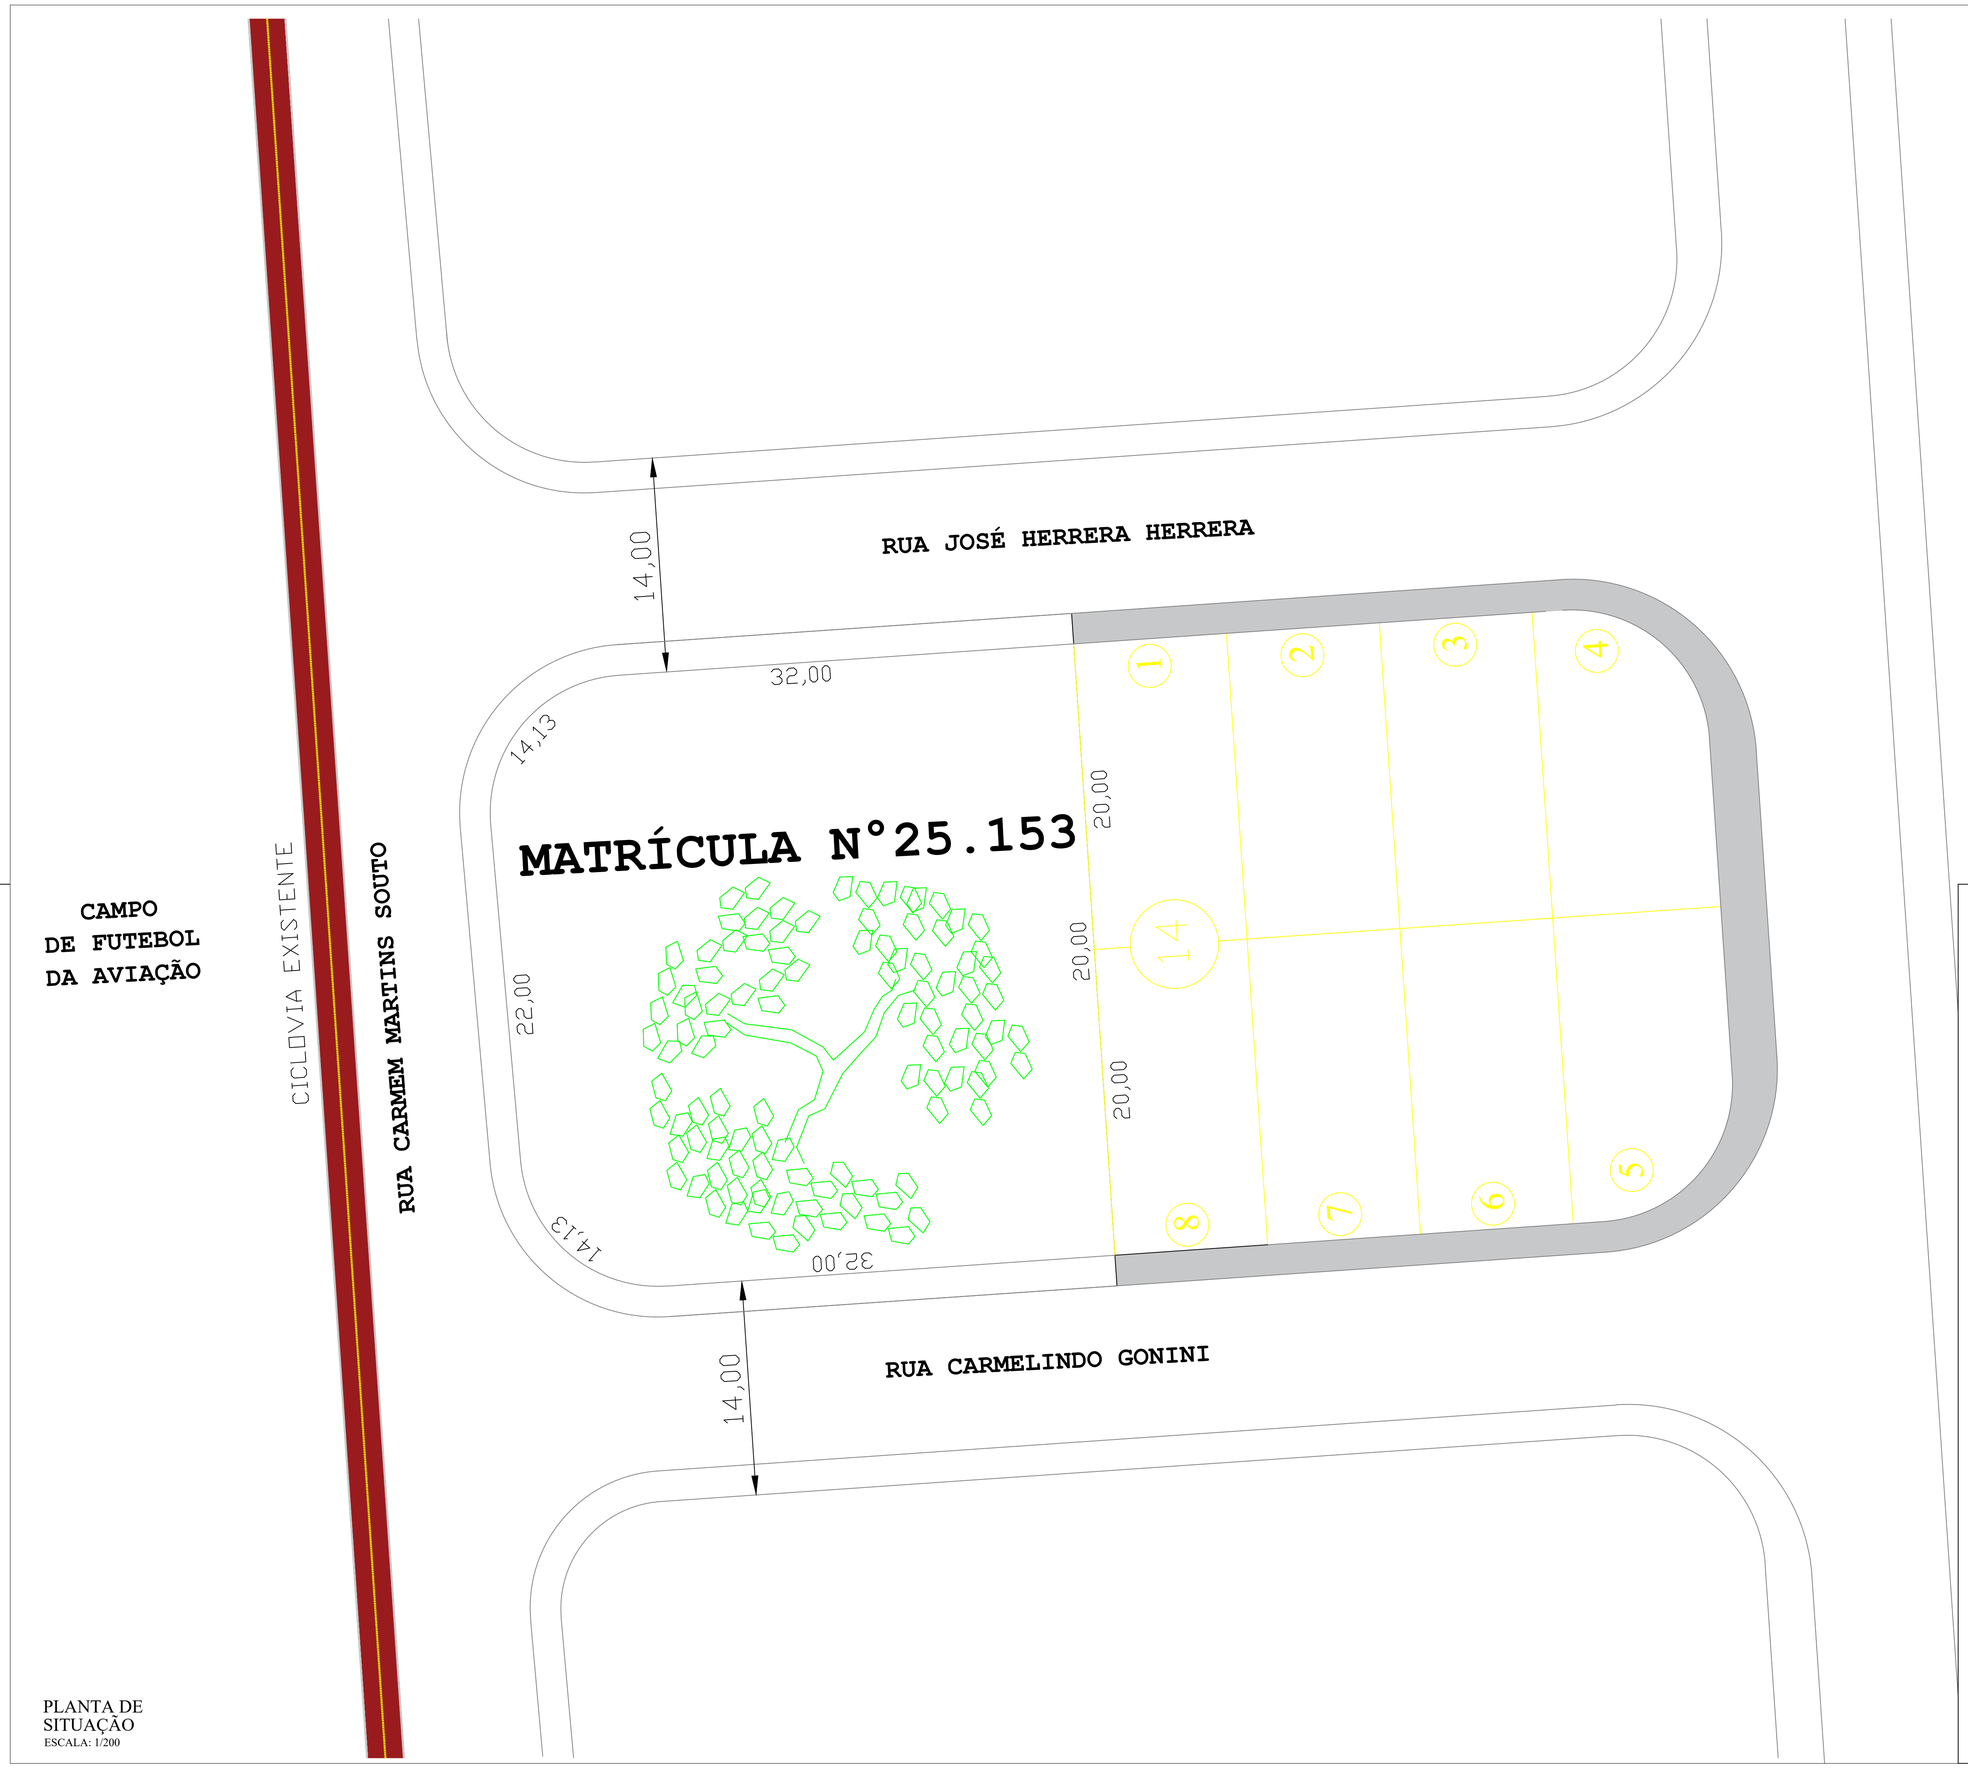

PLANTA DE
SITUAÇÃO
ESCALA: 1/200

TÍTULO DO PROJETO:
PLANTA DE SITUAÇÃO

FOLHA: 03/08

ASSUNTO:- INFRAESTRUTURA - CONSTRUÇÃO DE PRAÇA (MOBILIÁRIO URBANO ILUMINAÇÃO, ARBORIZAÇÃO E PARQUE INFANTIL)

LOCAL:- BAIRRO COM HABITAÇÃO DE INTERESSE SOCIAL - LOTEAMENTO DENOMINADO CONJUNTO RESIDENCIAL OLGA RHEINGANTZ ELLIS

MUNICÍPIO:- PRESIDENTE VENCESLAU - SP

SITUAÇÃO SEM ESCALA:

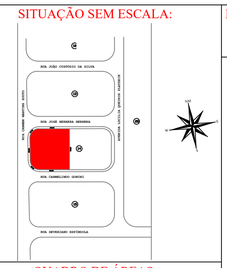

PROJETO APROVADO PELA PREFEITURA MUNICIPAL DE PRESIDENTE VENCESLAU

ASSINATURAS:

BARBARA MEDEIROS VILCHES:36230213850
Assinado de forma digital por BARBARA MEDEIROS VILCHES:36230213850
Dados: 2026.03.19 10:15:53 -03'00'

Município de Presidente Venceslau
Barbara Medeiros Vilches - Prefeita
CPF: 362.302.138-50

ADRIANA MOREIRA SERRATINE:30338345825
Assinado de forma digital por ADRIANA MOREIRA SERRATINE:30338345825
Dados: 2026.03.19 09:31:55 -03'00'

Adriana Moreira Serratine
Arquiteta e Urbanista
CAU A 38578-6
RRT (Projeto): 16594257
RRT (Fiscalização): 16594390

QUADRO DE ÁREAS:

TERRENO ..... 1.506,83 m²
PRAÇA .....1.506,83 m²

DATA: MARÇO/2026

APROVADO POR: