


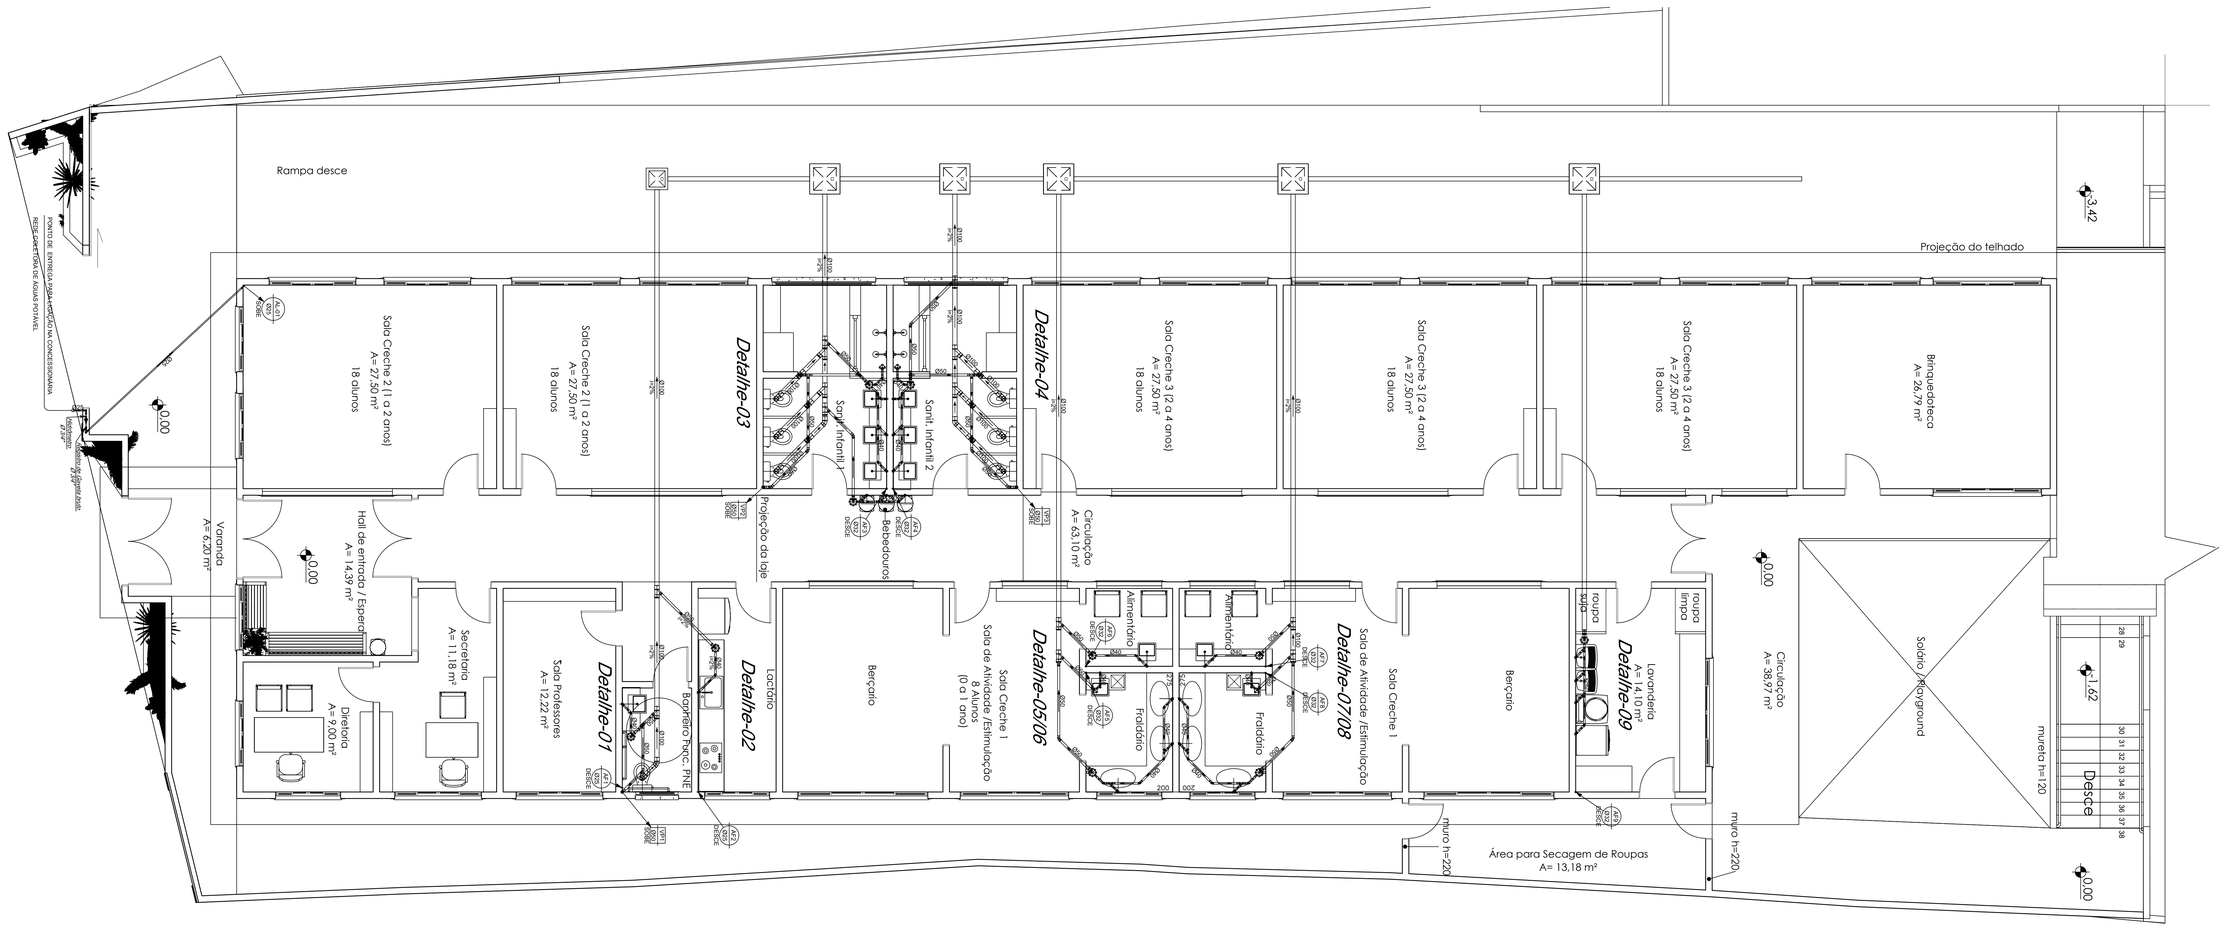


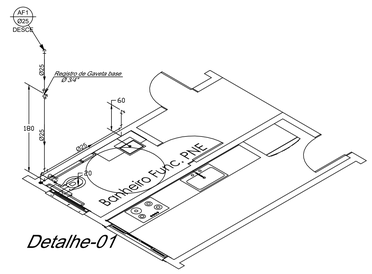


Detalhe-01

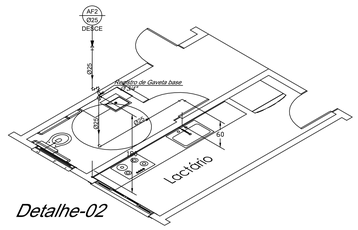


Detalhe-02

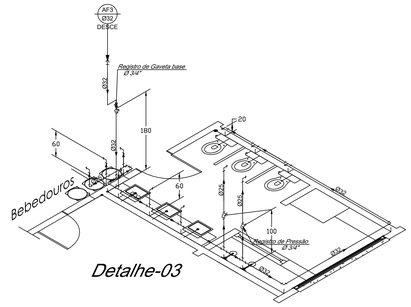


Detalhe-03

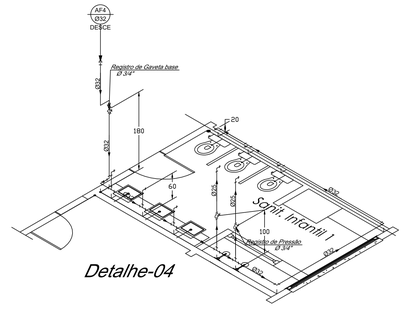


Detalhe-04

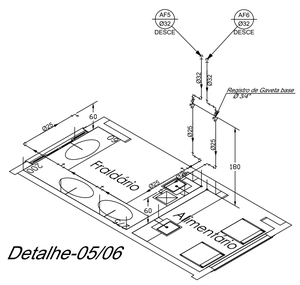

Detalhe-05/06

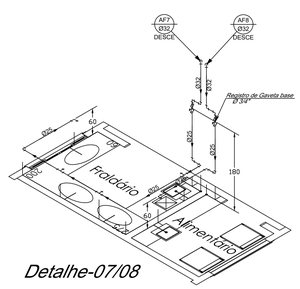

Detalhe-07/08

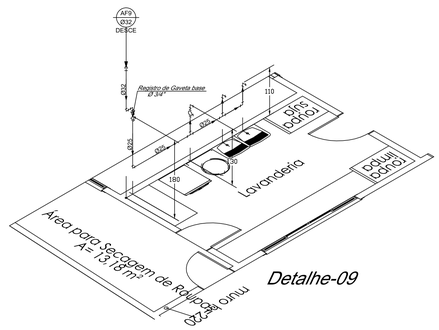

Detalhe-09

CÉSAR COMERCIO E SERVIÇOS LTDA CNPJ: 10.713.406/0001-75 CREA 103389/DMG RUA ANTÔNIO MAURÍCIO FERREIRA, Nº 57 - CAXAMBU/MG csaengenhariacax@gmail.com	
CONTRATANTE: CONSÓRCIO PÚBLICO INTERMUNICIPAL MULTIFINALITÁRIO DA AMAG - CIMAG CNPJ: 21.436.451/0001-01 CONTRATO DE PRESTAÇÃO DE SERVIÇOS Nº 115/2026	
PROPRIETÁRIO/OBRA: PREFEITURA MUNICIPAL DE SÃO THOMÉ DAS LETRAS CNPJ: 18.008.920/0000-11 PROJETO PARA CENTRO MUNICIPAL DE EDUCAÇÃO INFANTIL - CEMEI RUA HELENA JEFERSON DE SOUZA, S/Nº, CENTRO - SÃO THOMÉ DAS LETRAS	
DESENHO: EDSON DA SILVA ARANTES CREA/MG: 60.220/D	ASSINATURA: Documento assinado digitalmente gov.br EDSON DA SILVA ARANTES Data: 27/01/2026 11:30:21 -0300 Verifique em https://validar.iti.gov.br
RT.PROJETO: EDSON DA SILVA ARANTES CREA/MG: 60.220/D	DATA: 03/2026
DESCRIÇÃO: PROJETO DE INSTALAÇÕES HIDRO SANITÁRIAS PROJETO DE INST. HIDRO SANITARIAS DO TÉRREO	
ESCALA: Como indicado	DES. Nº: 1200.460-HID-300 — REVISÃO: A

DATA	DESCRIÇÃO
03/26	EMISSÃO INICIAL
A	B C D

REVISÃO

ESTE DESENHO É DE PROPRIEDADE INTELECTUAL DE CÉSAR COMERCIO E SERVIÇOS E OU MAIS CESAR PROJETO E NÃO PODERÁ SER REPRODUZIDO OU COPIADO SEM SUA AUTORIZAÇÃO.