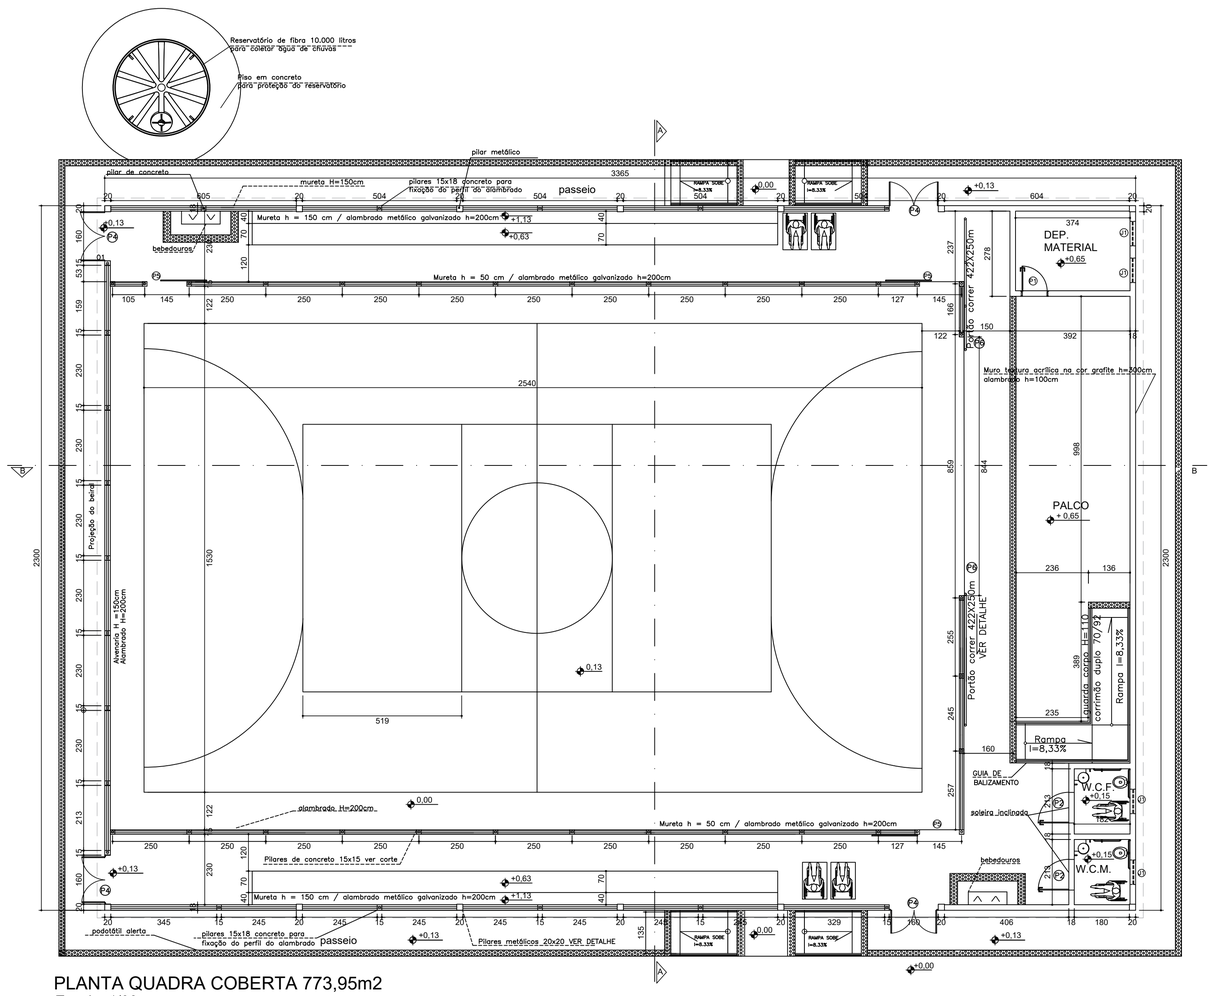



PLANTA QUADRA COBERTA 773,95m2

Escala 1/00

OBS: As demarcações a serem executadas no piso não correspondem as medidas oficiais.



IMAGEM DO TIPO DE PORTÃO

sem escala


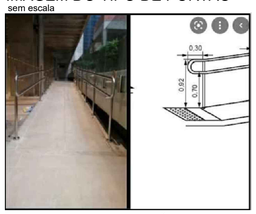


IMAGEM DO CORRIMÃO

sem escla

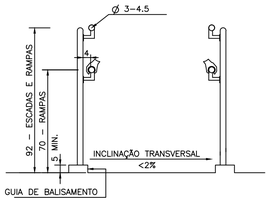


DET. RAMPA

sem escala

| LEGENDA . ESQUADRIAS | |
|---|---|
| J1 | 80 x 100 x 180cm - bascula |
| | |
| P1 | 80 x 210 - porta (metálica) |
| P2 | 100 x 210 - porta Pcd (metálica) |
| P3 | 80 x 165 - porta sanitária(metálica) |
| P4* | 150 x 350 - portão(alambrado-correr) |
| P5 | 130 x 250 - portão(alambrado-abrir) |
| P6 | 422 x 250 - portão(alambrado-correr) |

* Este portão deverá abrir 180º




IMAGEM DO TIPO DE BEBEDOURO

sem escla


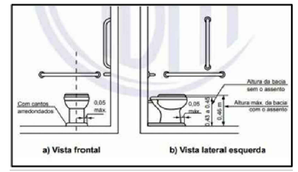



IMAGEM DAS BARRAS Pcd

sem escla

**DIMENSÕES E PESOS:**

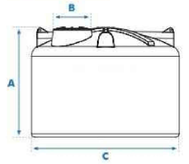


| Capacidade em litros | Dimensões em metros | | |
|---|---|---|---|
| | A | B | C |
| 310 | 0,52 | 0,60 | 1,00 |
| 500 | 0,65 | 0,60 | 1,16 |
| 1.000 | 0,80 | 0,60 | 1,48 |
| 1.750 | 0,95 | 0,60 | 1,65 |
| 2.000 | 1,13 | 0,60 | 1,68 |
| 2.500 | 1,21 | 0,60 | 1,80 |
| 3.000 | 1,29 | 0,60 | 1,90 |
| 5.000 | 1,51 | 0,60 | 2,25 |
| 10.000 | 1,93 | 0,60 | 2,78 |
| 15.000 | 2,20 | 0,60 | 3,20 |
| 20.000 | 2,83 | 0,60 | 3,17 |


1- Dimensões aproximadas.

2 - Os Tanques até 3.000 L já vêm com Adaptador (Flange) instalado: 50 mm x 1½" na saída.


3 - Os Tanques a partir de 5.000 L já vêm com o Adaptador (Flange): 60 mm x 2" na saída.

IMAGEM Dimensões e capacidade dos reservatórios

sem escala

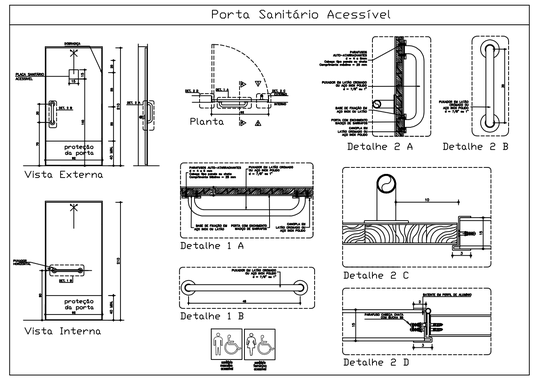



| PENAS | |
|---|---|
| vermelho | 0,1 |
| amarelo | 0,2 |
| verde | 0,3 |
| cian | 0,4 |
| azul | 0,5 |
| magenta | 0,6 |
| branco | 0,1 |
| 30 | 0,1 |

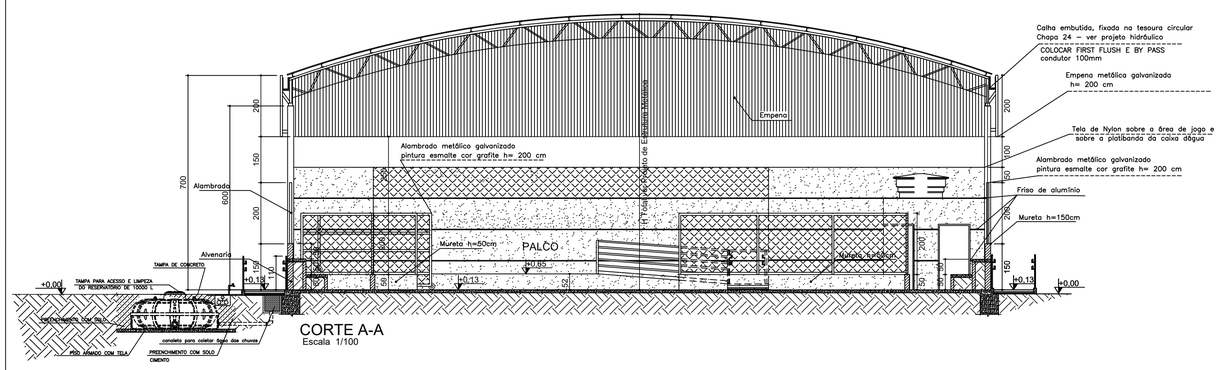


CORTE A-A

Escala 1/100

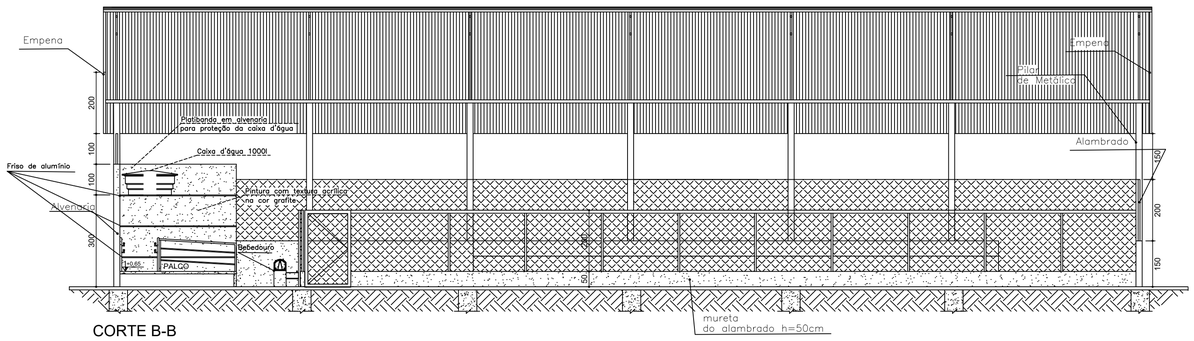


CORTE B-B

Escala 1/100

Documento assinado digitalmente
gov.br
VINICIUS ALONSO DO CARMO SANTANA
Data: 03/12/2025 15:21:00-0300
Verifique em https://validar.iti.gov.br

# SECRETARIA DE EDUCAÇÃO DO ESTADO

PREFEITURA MUNICIPAL DE CORINTO/MG

DIRETORIA DE GESTÃO DE REDE FÍSICA

PROJETO: ANTE PROJETO QUADRA COBERTA 773,95 m2 PLANTA BAIXA, CORTE A-A, CORTE B-B E DETALHES

PRANCHA: 1/1

OBS: TODAS AS MEDIDAS DEVERÃO SER CONFERIDAS NO LOCAL

DATA: OUT / 2025