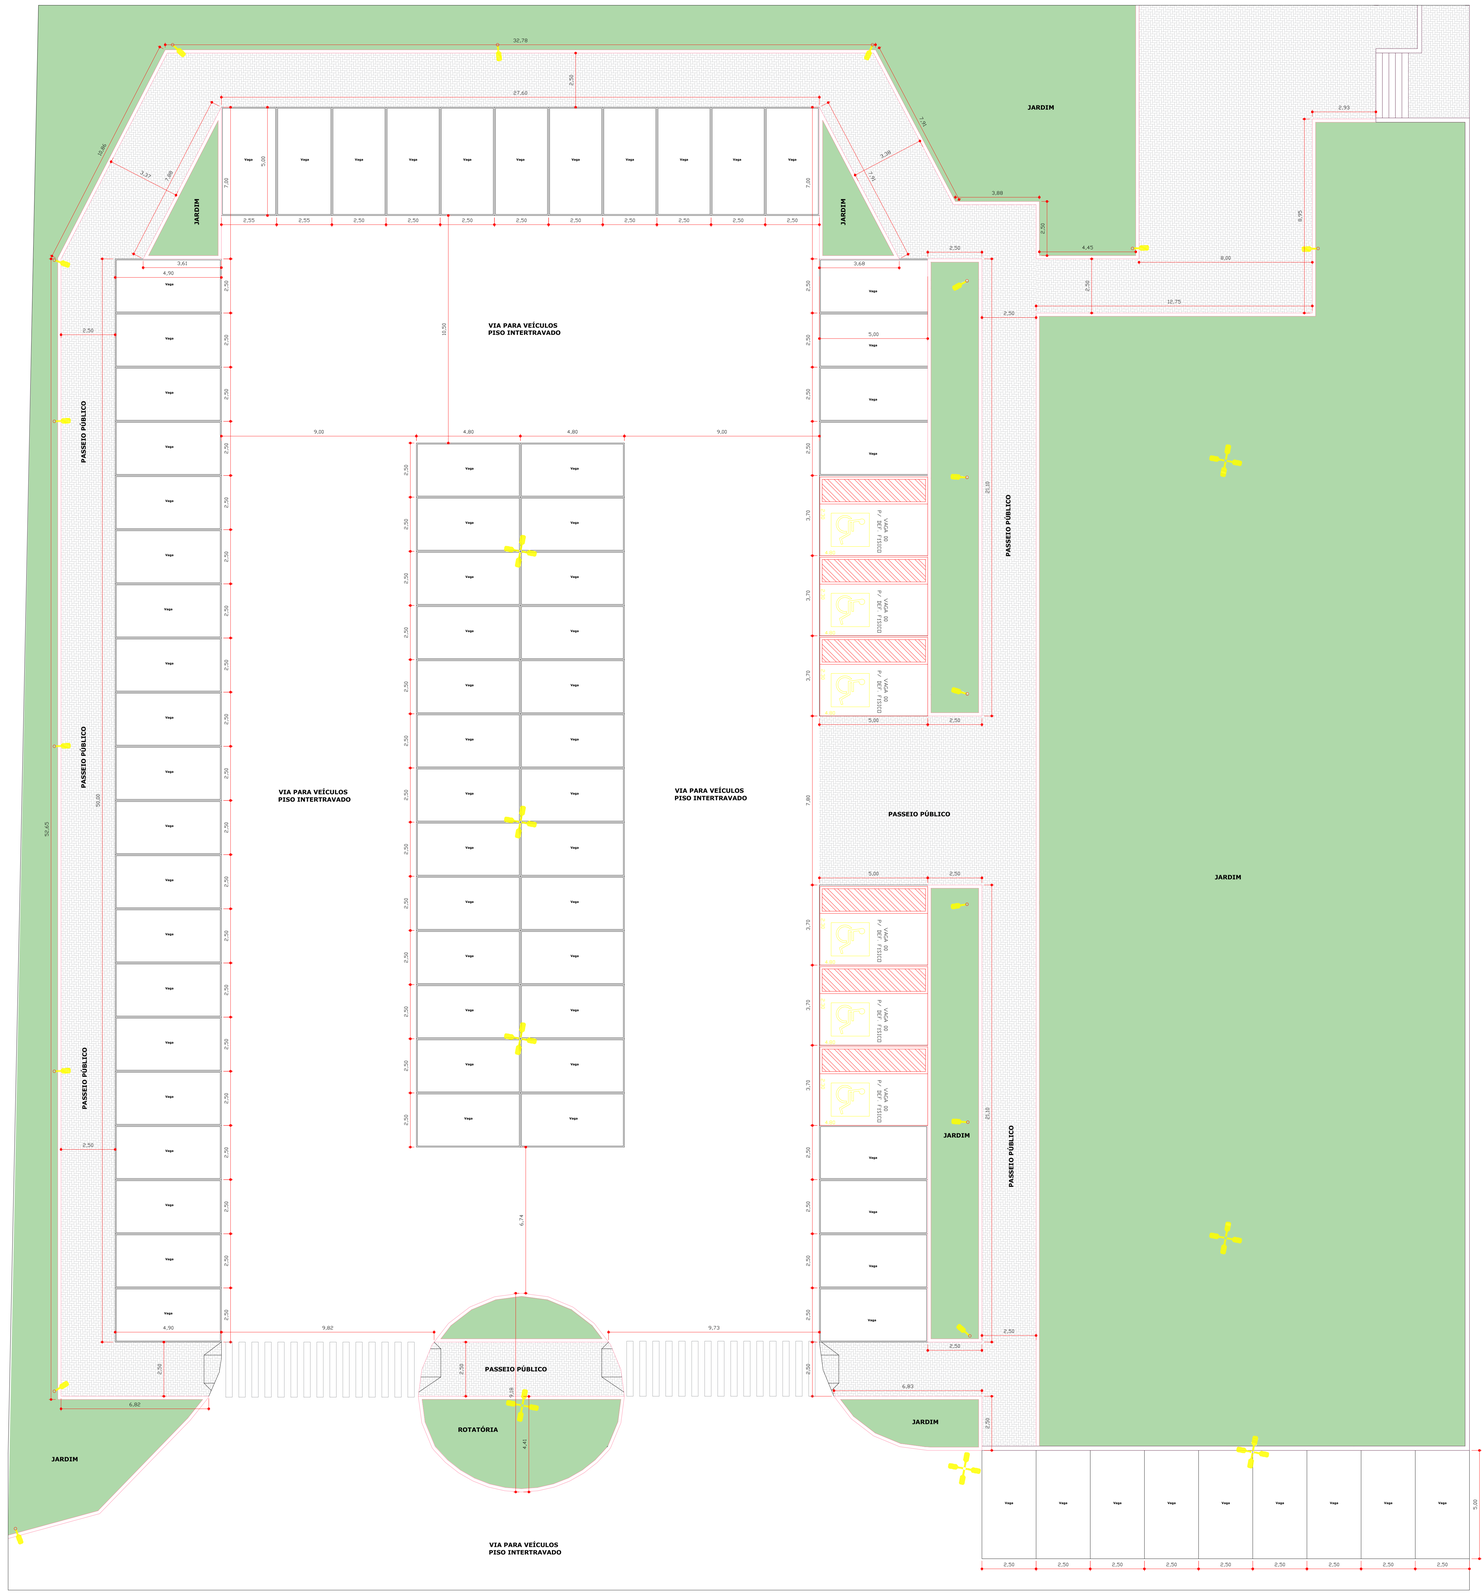

32,78
27,60
2,50
JARDIM
JARDIM
JARDIM
JARDIM
JARDIM
JARDIM
JARDIM
3,88
2,93
8,95
4,45
8,00
12,75
2,50
2,50
2,50