VIGAS 1/2 - Primeiro Pavimento - Nível 3,36

V201
ESC 1:50

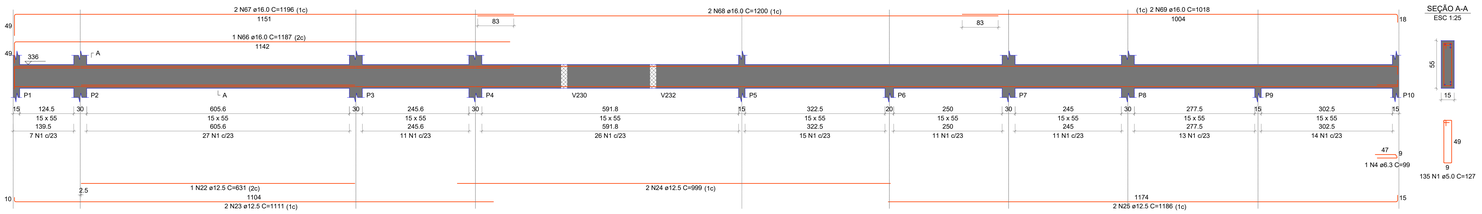

SEÇÃO A-A
ESC 1:25

V202
ESC 1:50

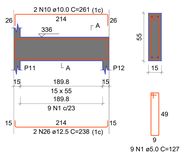

SEÇÃO A-A
ESC 1:25

V203
ESC 1:50

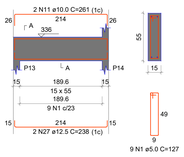

SEÇÃO A-A
ESC 1:25

V204
ESC 1:50

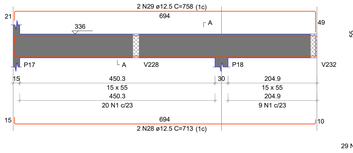

SEÇÃO A-A
ESC 1:25

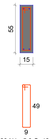

V205
ESC 1:50

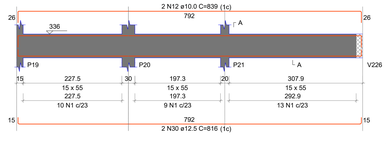

SEÇÃO A-A
ESC 1:25

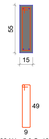

V206
ESC 1:50

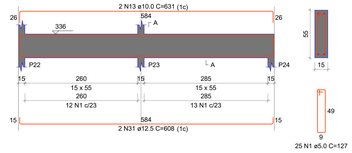

SEÇÃO A-A
ESC 1:25

V207
ESC 1:50

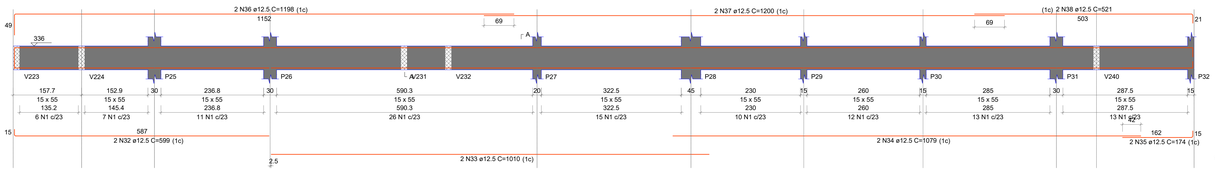

SEÇÃO A-A
ESC 1:25

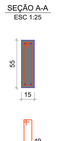

V208
ESC 1:50

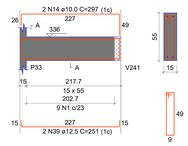

SEÇÃO A-A
ESC 1:25



V209
ESC 1:50

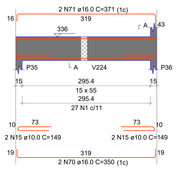

SEÇÃO A-A
ESC 1:25

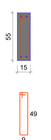

V210
ESC 1:50

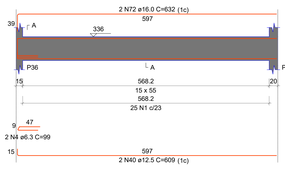

SEÇÃO A-A
ESC 1:25

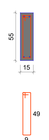

V211
ESC 1:50

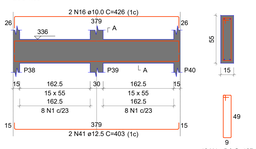

SEÇÃO A-A
ESC 1:25

V212
ESC 1:50

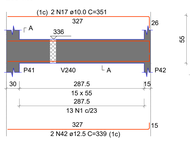

SEÇÃO A-A
ESC 1:25



V213
ESC 1:50

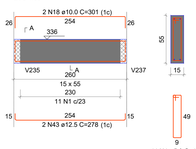

SEÇÃO A-A
ESC 1:25



V214
ESC 1:50

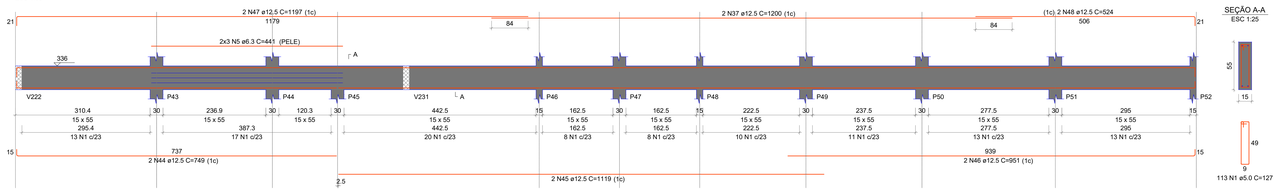

SEÇÃO A-A
ESC 1:25

V215
ESC 1:50

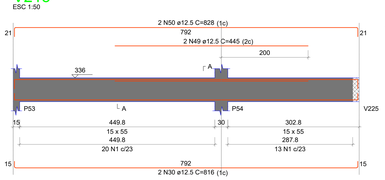

SEÇÃO A-A
ESC 1:25

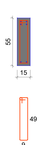

V216
ESC 1:50

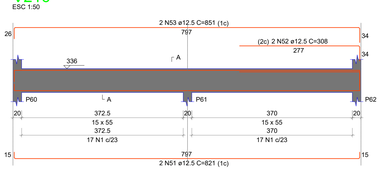

SEÇÃO A-A
ESC 1:25



V217
ESC 1:50

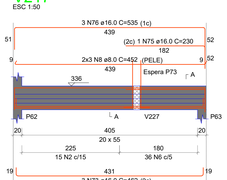

SEÇÃO A-A
ESC 1:25

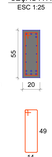

ESPERA P73
ESC 1:25

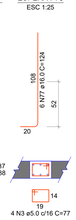

V218
ESC 1:50

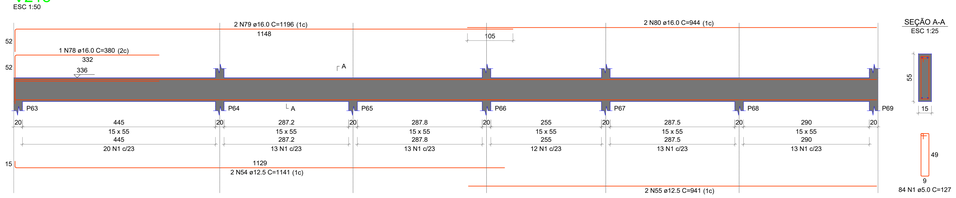

SEÇÃO A-A
ESC 1:25

V219
ESC 1:50

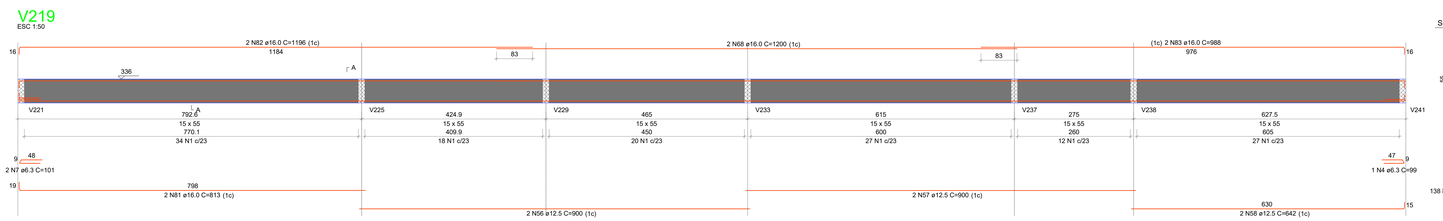

SEÇÃO A-A
ESC 1:25

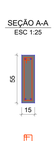

V220
ESC 1:50

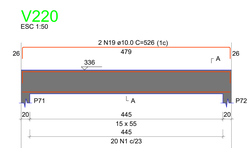

SEÇÃO A-A
ESC 1:25

V221
ESC 1:50

SEÇÃO A-A
ESC 1:25

V222
ESC 1:50

SEÇÃO A-A
ESC 1:25

V223
ESC 1:50

SEÇÃO A-A
ESC 1:25

V224
ESC 1:50

SEÇÃO A-A
ESC 1:25

RELAÇÃO DO AÇO

V201	V202	V203
V204	V205	V206
V207	V208	V209
V210	V211	V212
V213	V214	V215
V216	V217	V218
V219	V220	V221
V222	V223	V224

AÇO	N	DIAM (mm)	QUANT	C.UNIT (cm)	C.TOTAL (cm)
