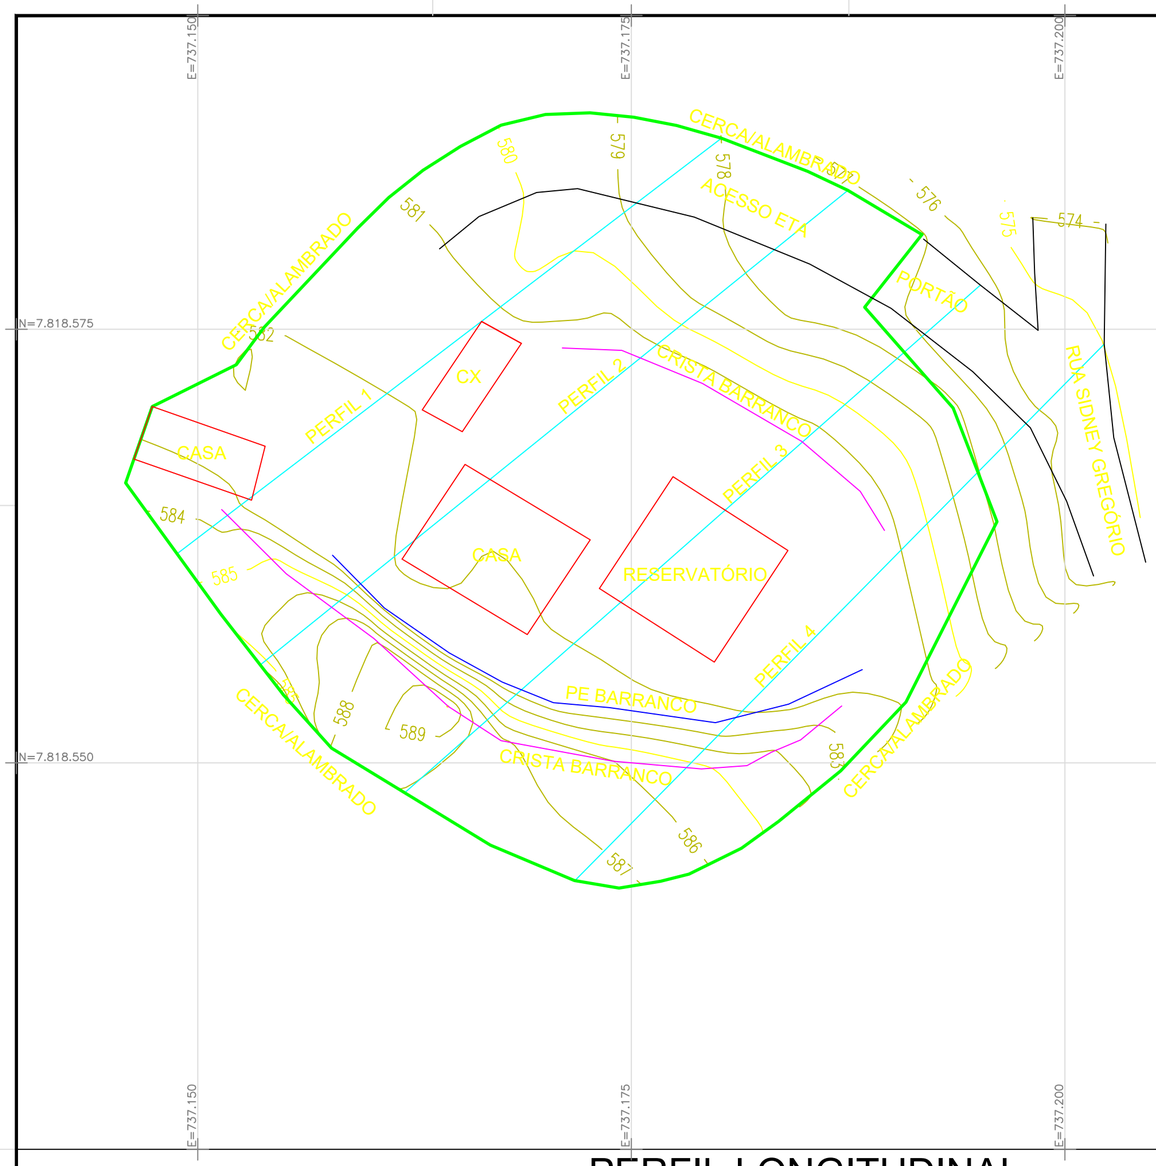


LEGENDA:


- PERIMETRO AREA E.T.A.
- ACESSO E.T.A.
- PERFIL LONGITUDINAL
- EDFICAÇÕES
- PE BARRANCO
- CRISTA BARRANCO
- CURVAS MESTRAS
- CURVAS SECUNDARIAS

SISTEMA DE COORDENADAS PLANAS UTM


DATUM OFICIAL – SIRGAS2000
MERIDIANO CENTRAL 45 ° WGr
LATITUDE = 19°42'50,977"S
LONGITUDE = 42°44'13,778"W
UTM N = 7.818.568,734 m
UTM E = 737.177,117 m
K=Fator de Escala = 1,000291225
Data = 07/07/2025
c=convergência meridiana = –0°45'47,948"
d=declinação magnética = 23°18'54,648"W
ad=variação anual da declinação magnética = 0°0'41,184"W

PERFIL LONGITUDINAL


PERFIL 1

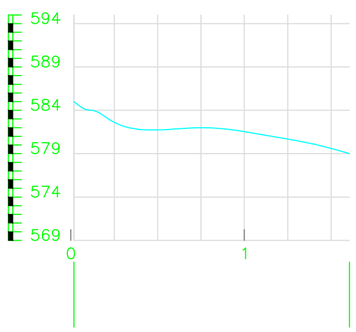


PERFIL 2

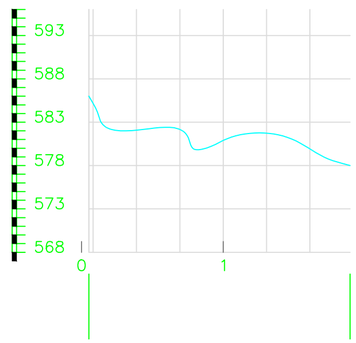

PERFIL 3

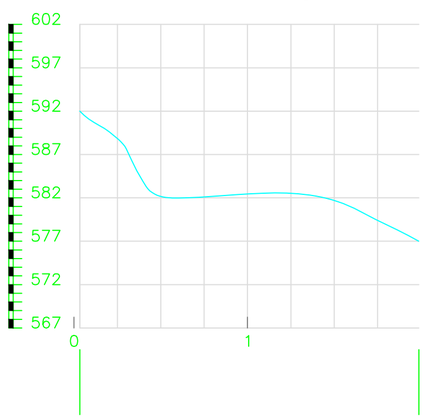

PERFIL 4

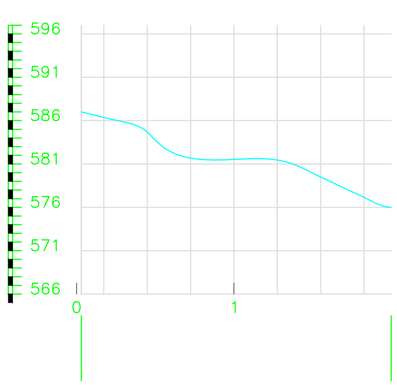

TDA TOPOGRAFIA

SERVIÇOS TOPOGRÁFICOS LTDA

RUA JURUNAS, 310 / 102 - JARDIM PANORAMA
IPATINGA - MG - 31 3823-7606 / 9 8554-6225

ÁREA TOTAL E PERIMÉTRO:

ÁREA TOTAL = 1.508,59 / PERIMETRO 146,60m

TÍTULO: LEVANTAMENTO PLANIALTIMÉTRICO

CONTEÚDO: ESTUDO IMPLANTAÇÃO E.T.A.

PROPRIETARIO: LUIZ JOSE DE FREITAS:34506853687

Assinado de forma digital por LUIZ JOSE DE FREITAS:34506853687
Dados: 2025.08.18 17:23:27 -03'00'

PREFEITURA MUNICIPAL DE MARLIÉRIA

CIDADE / ESTADO: MARLIÉRIA MG

CNPJ: 16.796.872/0001-48

FORMATO: A 2

FOLHA: 01/01

RT:

FABIO ANDRADE DOS SANTOS
TOPOGRAFO

DES.: FABIO ANDRADE

DATA: 07/07/2025

ESCALA: 1/250

01/02