

Muro 5

ESCALA 1:100

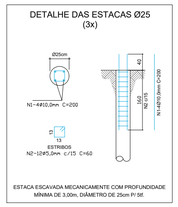

TABELA DE AÇO					
NUM.	QUANT	BITOLA	COMP.	USO	TIPO
1	10	10MM	200	ESTACA	LONG.
2	36	5MM	60	ESTACA	ESTR.

CONSUMO GERAL DE AÇO			
BITOLA	COMPR(m)	kg/m	TOT(kg)
10,0mm	24	0,617	14,81
5,0mm	21,60	0,154	3,33
TOTAL (kg)			18,14



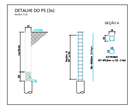

TABELA DE AÇO					
NUM.	QUANT	BITOLA	COMP.	USO	TIPO
1	10	10MM	200	ESTACA	LONG.
2	36	5MM	60	ESTACA	ESTR.

CONSUMO GERAL DE AÇO			
BITOLA	COMPR(m)	kg/m	TOT(kg)
10,0mm	24	0,617	14,81
5,0mm	21,60	0,154	3,33
TOTAL (kg)			18,14

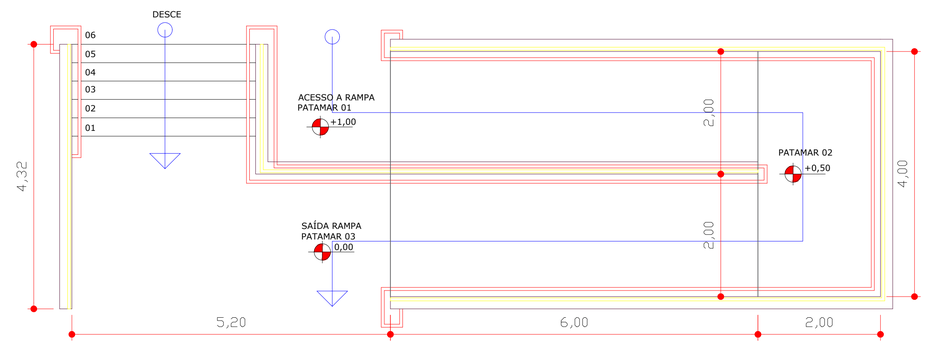

- Corrimão duplo de aço galvanizado
- Guarda-corpo de aço galvanizado

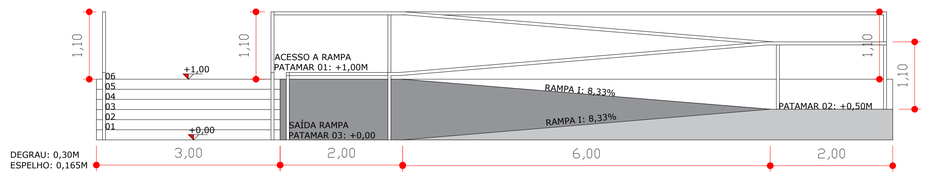

DETALHAMENTO RAMPA E ESCADA
ESCALA: 1/50

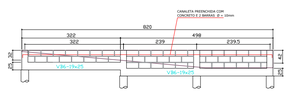

Muro 6

ESCALA 1:100

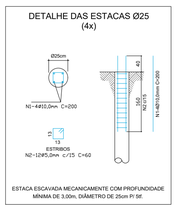

TABELA DE AÇO					
NUM.	QUANT	BITOLA	COMP.	USO	TIPO
1	10	10MM	200	ESTACA	LONG.
2	44	5MM	60	ESTACA	ESTR.

CONSUMO GERAL DE AÇO			
BITOLA	COMPR(m)	kg/m	TOT(kg)
10,0mm	30	0,617	19,74
5,0mm	26,40	0,154	4,07
TOTAL (kg)			23,81



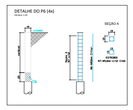

TABELA DE AÇO					
NUM.	QUANT	BITOLA	COMP.	USO	TIPO
1	10	10MM	200	ESTACA	LONG.
2	44	5MM	60	ESTACA	ESTR.

CONSUMO GERAL DE AÇO			
BITOLA	COMPR(m)	kg/m	TOT(kg)
10,0mm	30	0,617	19,74
5,0mm	26,40	0,154	4,07
TOTAL (kg)			23,81

CANALETA PREENCHIDA COM CONCRETO E 2 BARRAS Ø 12,5mm
CANALETA PREENCHIDA COM CONCRETO E 2 BARRAS Ø 12,5mm
209,5
259
259
259