
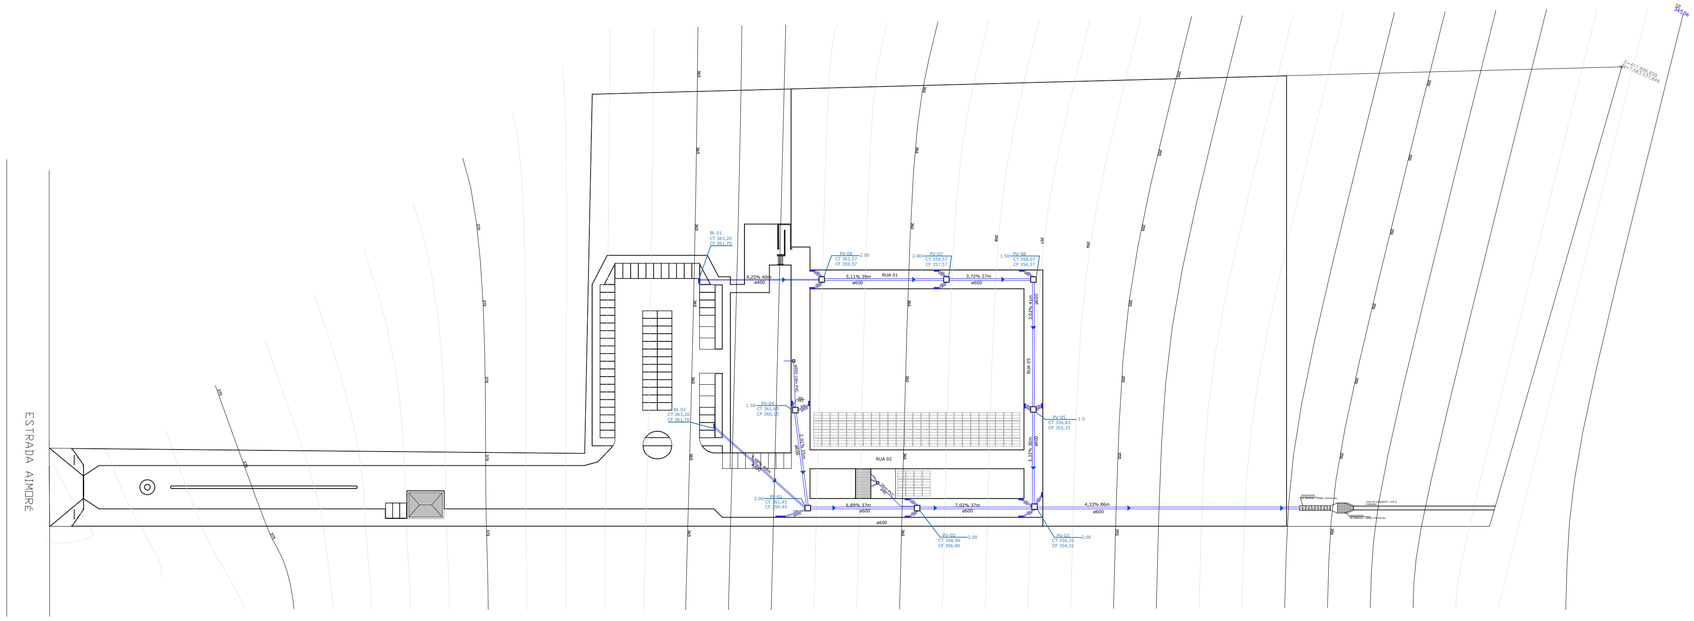



IMPLANTAÇÃO
ESCALA: 1/1000

ÁREA MATRÍCULA: 5,228 HECTARES


PERFIL LONGITUDINAL TRECHO - PV01 A PV03

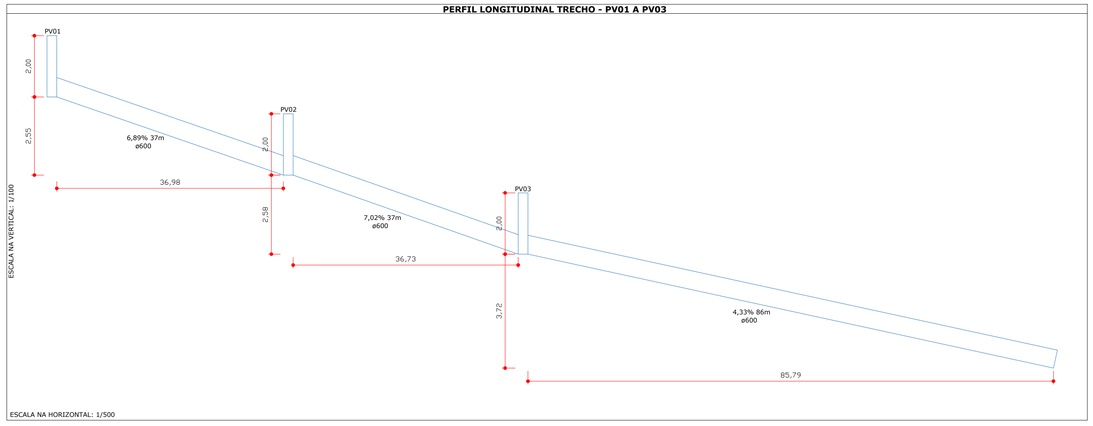


PERFIL LONGITUDINAL TRECHO - PV04 A PV01

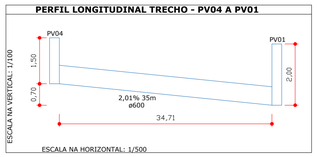


PERFIL LONGITUDINAL TRECHO - PV06 A PV08

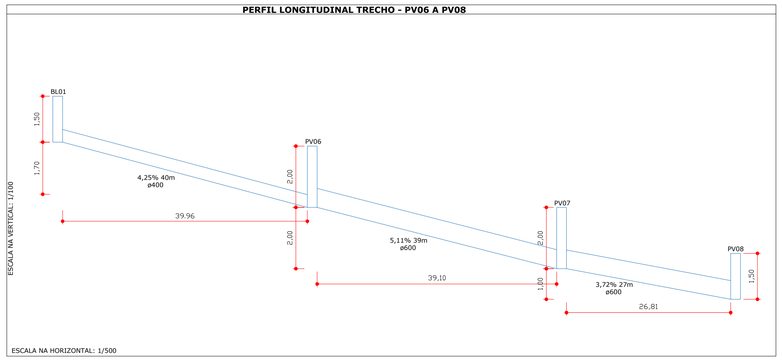

PERFIL LONGITUDINAL TRECHO - BL02 A PV01

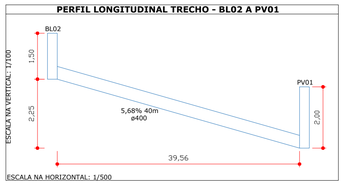

PERFIL LONGITUDINAL TRECHO - PV08 a PV03

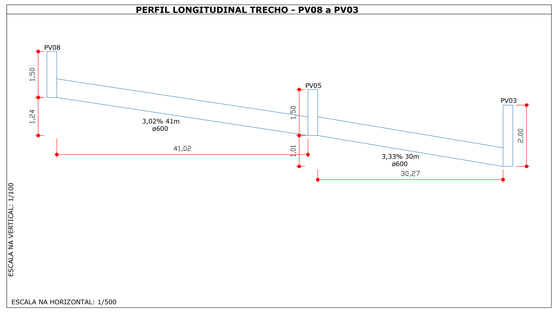

PROJETO DRENAGEM

FOLHA 05/16

Projeto..... CONSTRUÇÃO INSTITUCIONAL - CEMITÉRIO
Proprietario..... PREFEITURA MUNICIPAL PRES. VENCESLAU
Endereco..... TRAVESSA TENENTE OSVALDO BARBOSA, N° 180, CENTRO
Local da Obra ESTRADA AYMORÉ / AV. ANTÔNIO MARQUES DA SILVA, S/N
Bairro..... SÍTIO SÃO SEBASTIÃO
Cidade..... PRESIDENTE VENCESLAU - SP

Escalas Indicadas

MATRICULA N° 9.784
COD. IMÓVEL RURAL N°: 626.198.003.492-5

SITUAÇÃO SEM ESCALA

N.M.


398,40
Rua 04
Rua 05
São Sebastião
Rua 01
Rua 02
