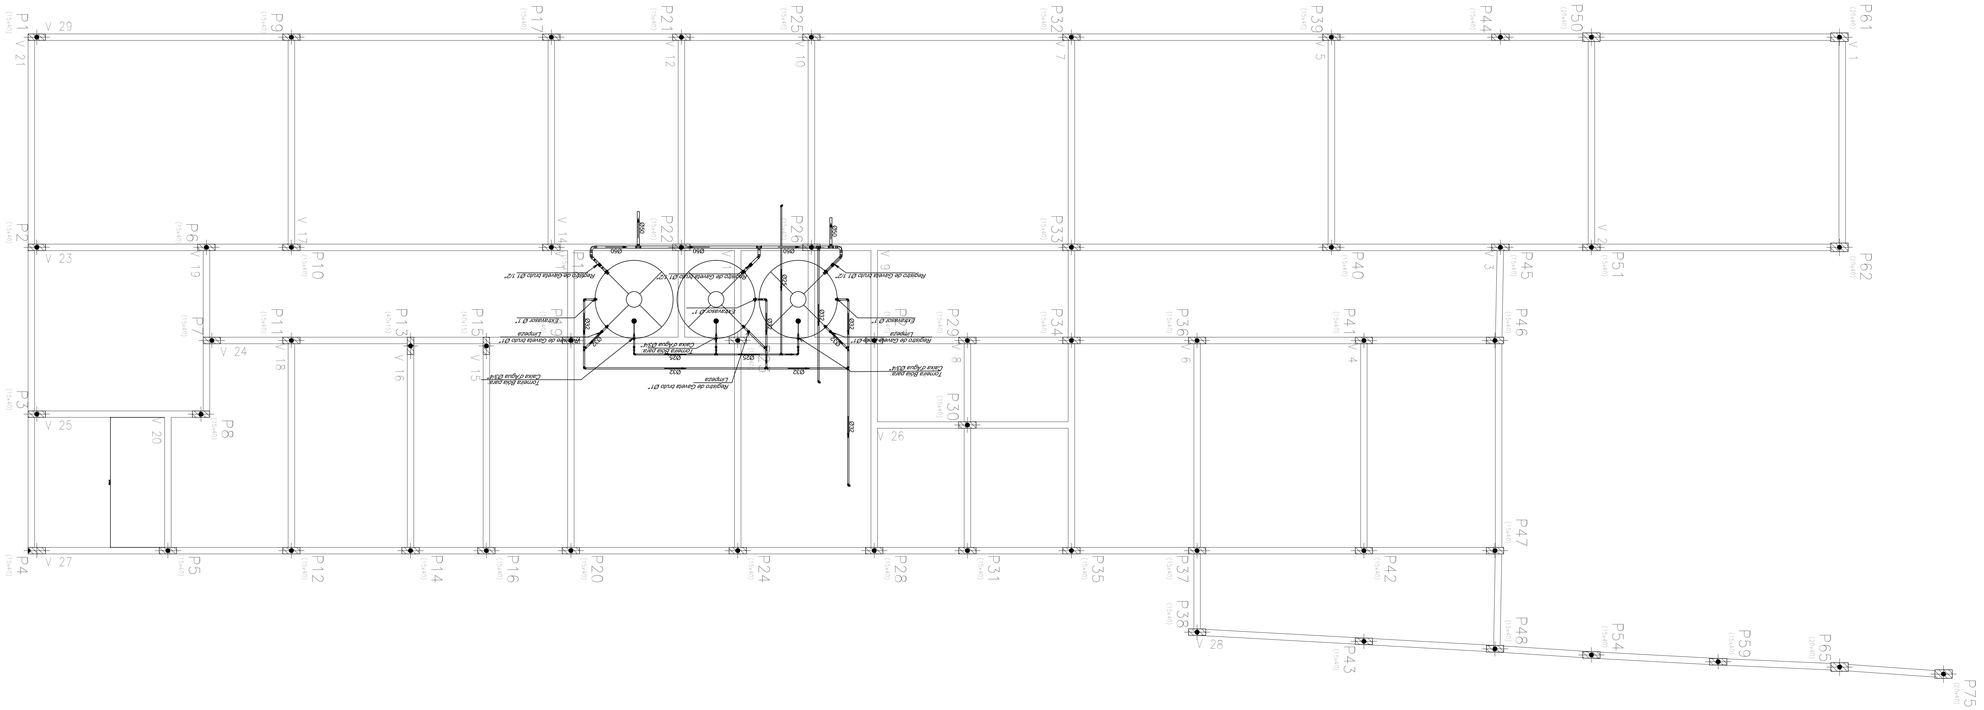

P1 (15x40)
P9 (15x40)
P17 (15x40)
P21 (15x40)
P25 (15x40)
P32 (15x40)
P39 (15x40)
P44 (15x40)
P50 (20x40)
P61 (20x40)
V 29
V 21
V 12
V 10
V 7
V 5
V 1
P2 (15x40)
P6 (15x40)
P22 (15x40)
P26 (15x40)
P33 (15x40)
P40 (15x40)
P45 (15x40)
P51 (15x40)
P62 (20x40)
V 23
V 17
V 14
V 9
V 3
V 24
P3 (15x40)
P7 (15x40)
P11 (15x40)
P13 (40x15)
P15 (40x15)
P29 (15x40)
P34 (15x40)
P36 (15x40)
P41 (15x40)
P46 (15x40)
V 25
V 20
V 18
V 16
V 15
V 8
V 6
V 4
P8 (15x40)
P30 (15x40)
V 26
P4 (15x40)
P5 (15x40)
P12 (15x40)
P14 (15x40)
P16 (15x40)
P20 (15x40)
P24 (15x40)
P28 (15x40)
P31 (15x40)
P35 (15x40)
P37 (15x40)
P42 (15x40)
P47 (15x40)
V 27
P38 (15x40)
P43 (15x40)
P48 (15x40)
P54 (15x40)
P59 (15x40)
P65 (15x40)
P75 (20x40)
V 28
Registro de Gaveta bruto Ø1"/2"
Registro de Gaveta bruto Ø1"
Registro de Gaveta bruto Ø3/4"
Tomada Baixa Água Quente 0,40
Tomada Baixa Água Fria 0,40
Tomada Baixa Água Quente 0,60
Tomada Baixa Água Fria 0,60
Tomada Baixa Água Quente 0,80
Tomada Baixa Água Fria 0,80
Tomada Baixa Água Quente 0,10
Tomada Baixa Água Fria 0,10
Extravasor Ø1"
Extravasor Ø1"
Extravasor Ø1"
Limpeza
Limpeza
Limpeza